



**АДМИНИСТРАЦИЯ  
СЕЛЬСКОГО ПОСЕЛЕНИЯ «СЕЛО ЗАРЕЧЬЕ»  
УЛЬЯНОВСКОГО РАЙОНА КАЛУЖСКОЙ ОБЛАСТИ**

**ПОСТАНОВЛЕНИЕ**

от 13.04.2022 г.

№ 13

**Об утверждении схем границ  
участков и прилегающих к ним территорий  
сельского поселения «Село Заречье»**

В соответствии с Законом Калужской области №384-ОЗ от 26.09.2018 (в редакции Закона от 25.06.2021 №125-ОЗ) «О внесении изменений в Закон Калужской области №362-ОЗ от 26.09.2018 «О благоустройстве территорий муниципальных образований Калужской области», Правилами благоустройства территории сельского поселения, утверждёнными решением сельской думы сельского поселения «Село Заречье» от 04.04.2019 №7( с изменениями от 14.06.2019 №8, от 17.04.2020 №4) администрация сельского поселения «Село Заречье»

**ПОСТАНОВЛЯЕТ:**

1. Утвердить схемы границ участков и прилегающих к ним территорий сельского поселения в соответствии с приложениями.
2. Настоящее постановление обнародовать и разместить на официальном сайте администрации МР «Ульяновский район» в сети Интернет, в разделе «Сельские поселения».
3. Контроль исполнения настоящего постановления оставляю за собой.


**Глава администрации  
СП «Село Заречье»**



**В.В.Ульянов**



Схема границ участков и прилегающих к ним территорий  
п. Железнодорожный СП "Село Заречье"  
Ульяновский район Калужская область

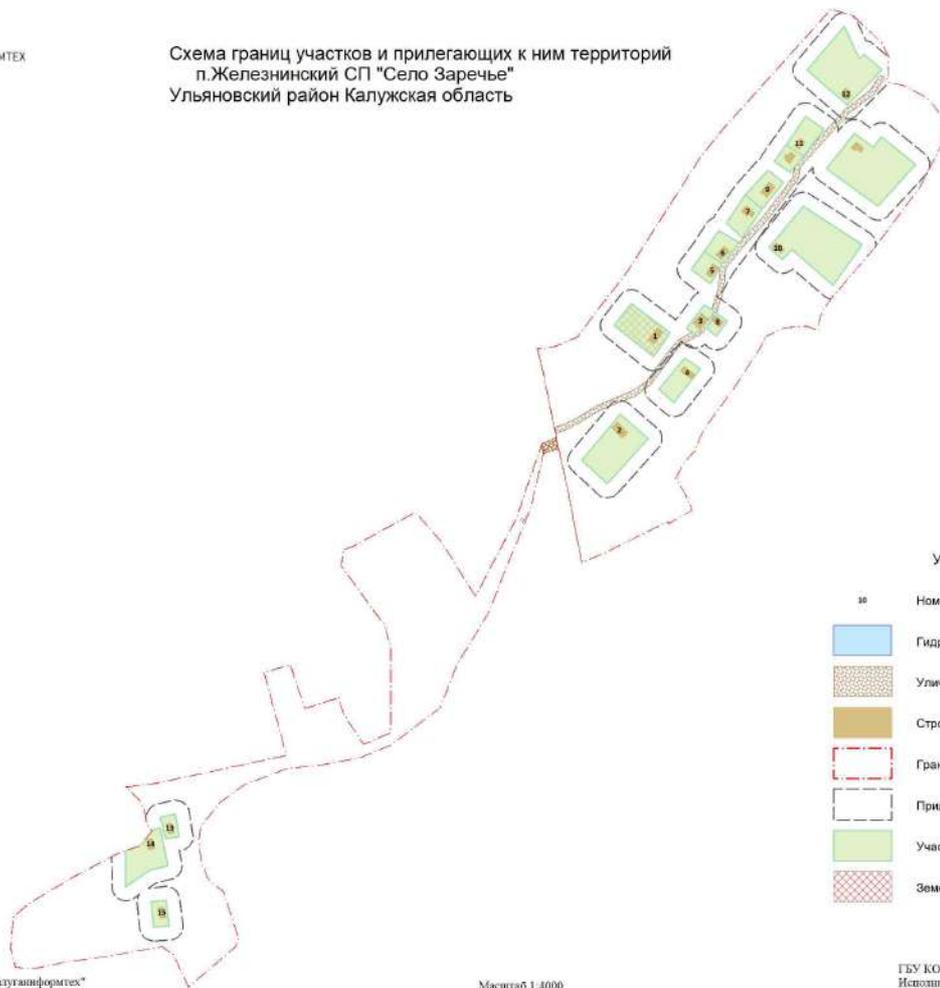

Условные обозначения

- 10 Номер строения
- Гидрография
- Улично-дорожная сеть
- Строения
- Граница населенного пункта
- Прилегающая территория к земельным участкам
- Участки индивидуальной застройки
- Земельные участки, внесенные в ГКН

Изготовлено в ГБУ КО "Калугаинформтех"

Масштаб 1:4000

ГБУ КО "Калугаинформтех"  
Исполнитель: специалист 3-го территориального отдела Ашенимов А.Р.



Схема границ участков и прилегающих к ним территорий  
п.Милюгановский СП "Село Заречье"  
Ульяновский район Калужская область



Условные обозначения

- № Номер строения
- Гидрография
- Улично-дорожная сеть
- Строения
- Граница населенного пункта
- Прилегающая территория к земельным участкам
- Участки индивидуальной застройки
- Земельные участки, внесенные в ГКН

Изготовлено и тиражировано в ГБУ КО "Калугаинформтекс".

Масштаб 1:1500

ГБУ КО "Калугаинформтекс"  
Исполнитель: специалист 3-го территориального отдела Анисимова А.Р.



### Схема границ участков и прилегающих к ним территорий с.Заречье СП "Село Заречье" Ульяновский район Калужская область

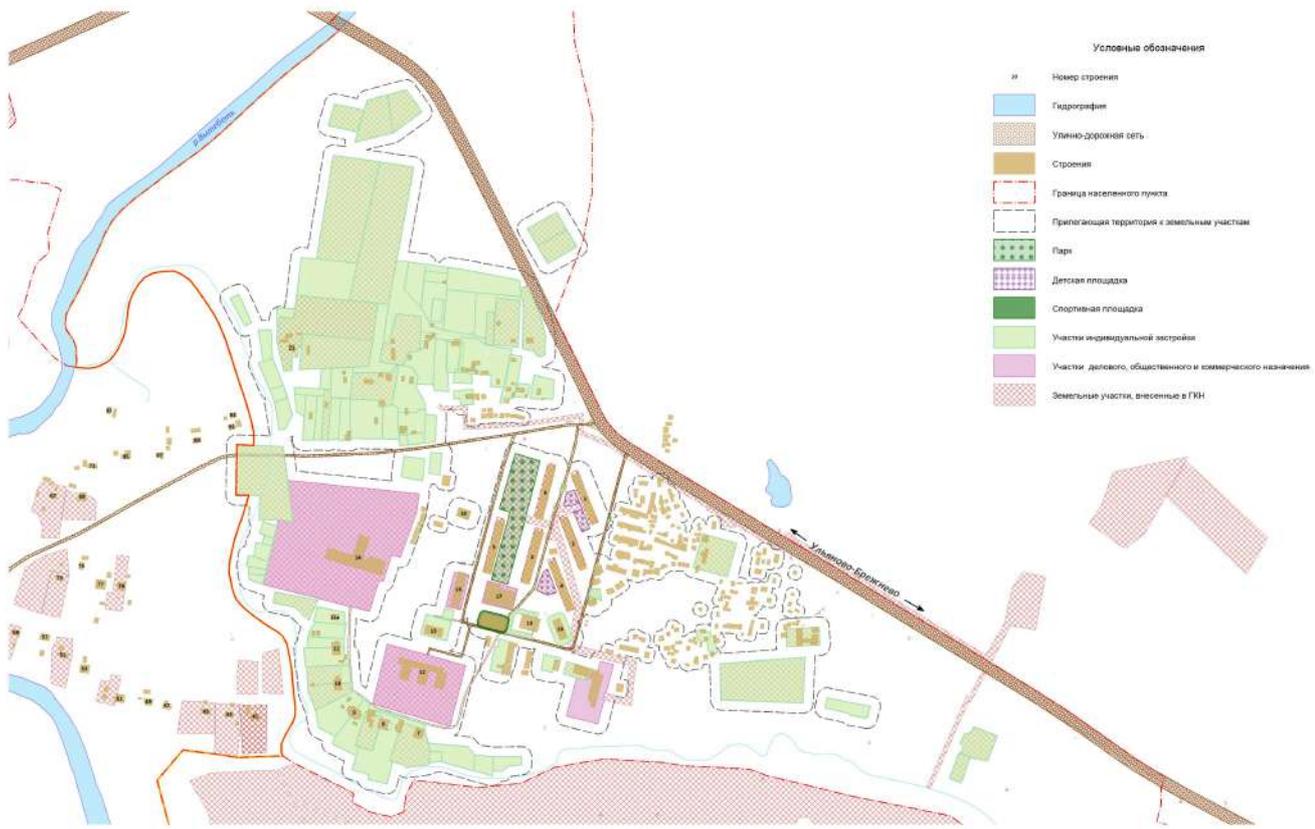




Схема границ участков и прилегающих к ним территорий  
с.Озерно СП "Село Заречье"  
Ульяновский район Калужская область



Условные обозначения

- 10 Номер строения
- Гидрография
- Углено-водоносная сеть
- Строчные
- Граница населенного пункта
- Прилегающая территория к земельным участкам
- Участки индивидуальной застройки
- Участки делового, общественного и коммерческого назначения
- Земельные участки, внесенные в ГЮН







Схема границ участков и прилегающих к ним территорий  
с. Уколица СП "Село Заречье"  
Ульяновский район Калужская область

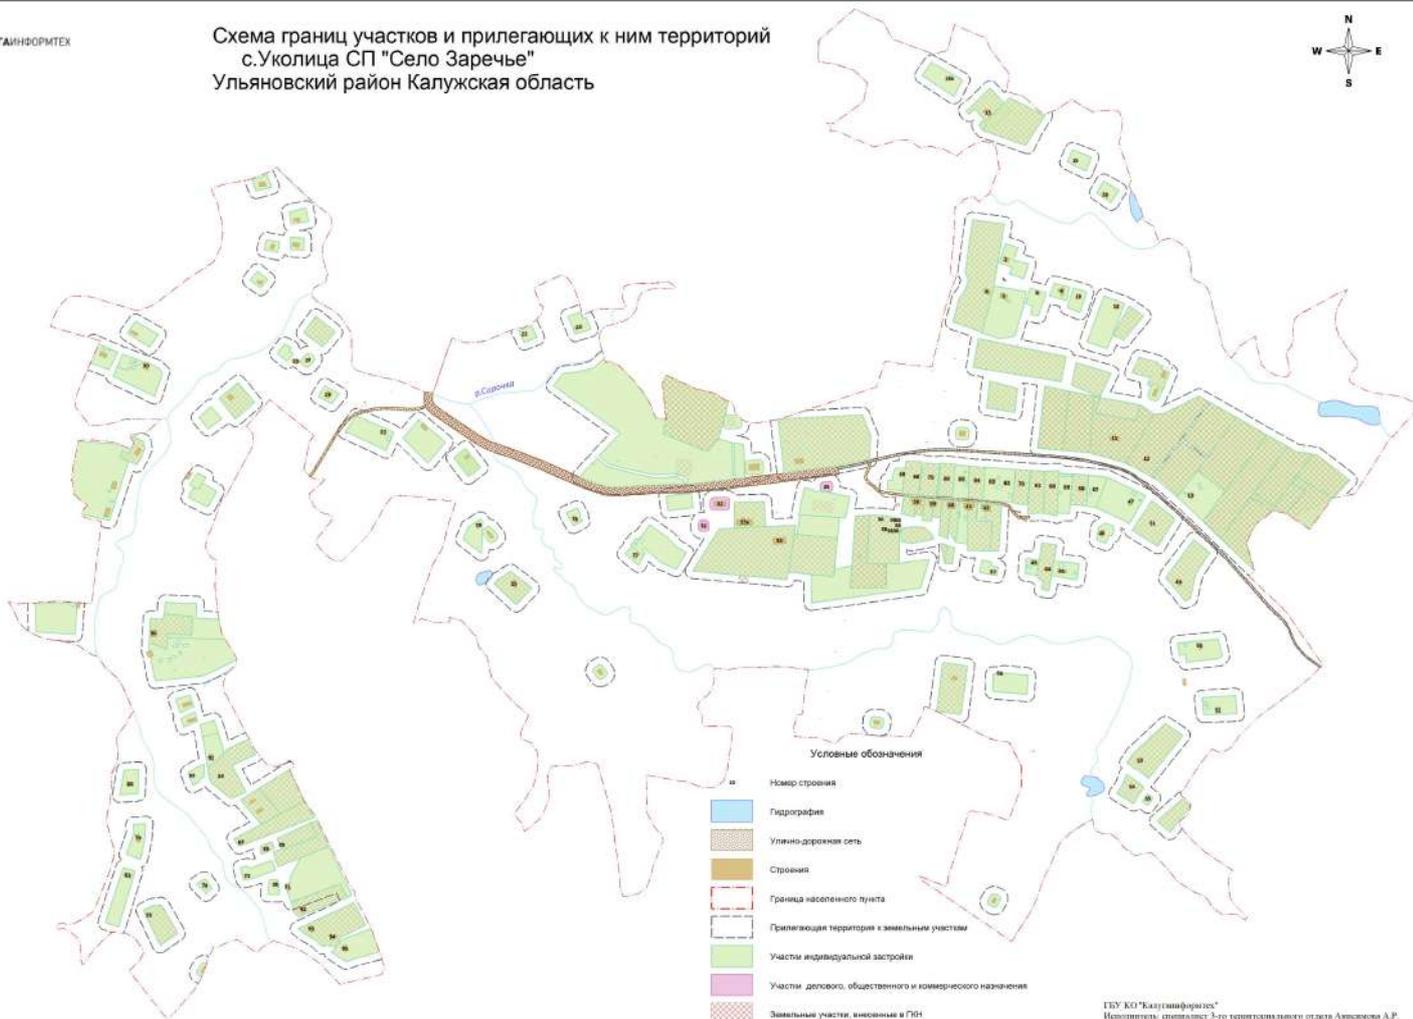




Схема границ участков и прилегающих к ним территорий  
д.Госьково СП "Село Заречье"  
Ульяновский район Калужская область




Условные обозначения

- 10 Номер строения
- Гидрография
- Улично-дорожная сеть
- Строения
- Граница населенного пункта
- Прилегающая территория к земельным участкам
- Участки индивидуальной застройки
- Земельные участки, внесенные в ГКН

Масштаб 1:1500

Изготовлено в ГБУ КО "Калугаинформтех"

ГБУ КО "Калугаинформтех"  
Исполнитель: специалист 3-го территориального отдела Ашенимов А.Р.

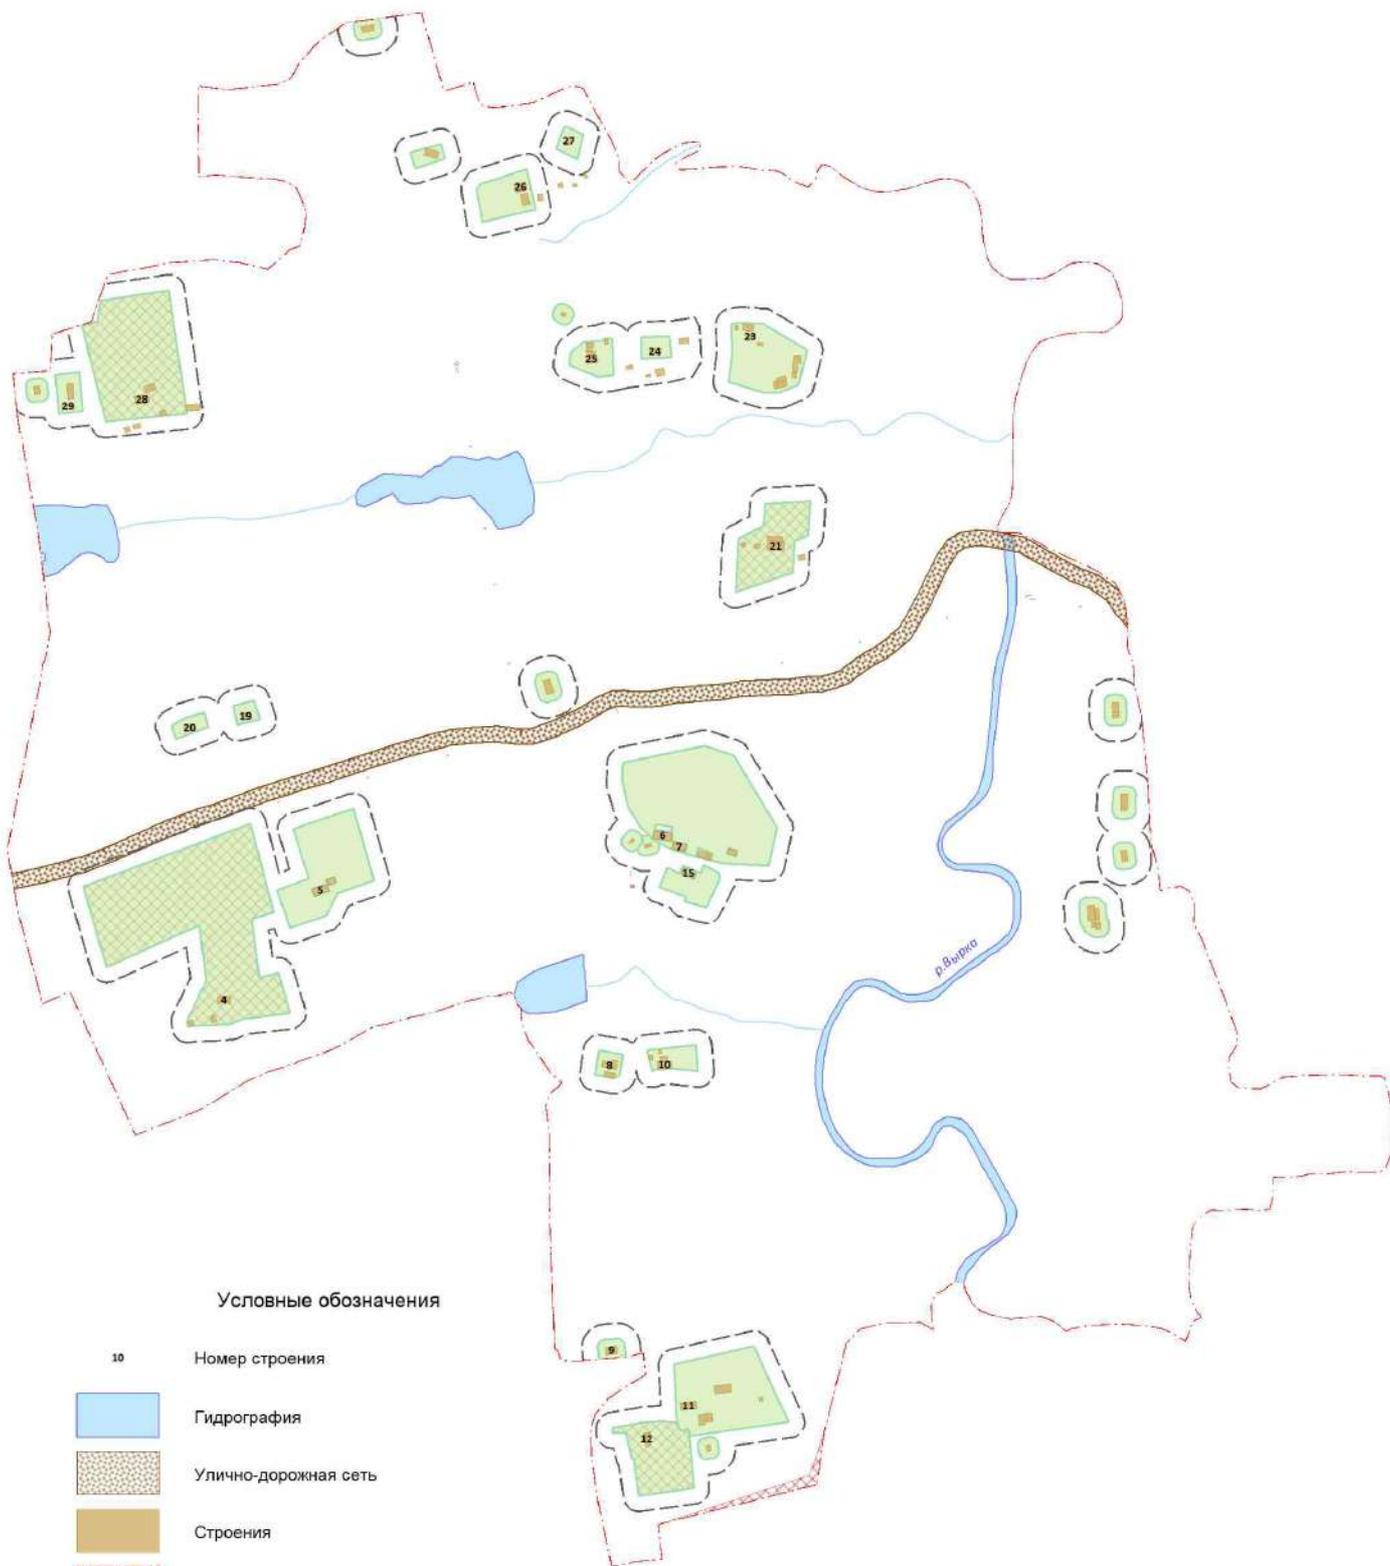

Условные обозначения

- |   |   |
|---|---|
| 10  | Номер строения                              |
|  | Гидрография                                 |
|  | Улично-дорожная сеть                        |
|  | Строения                                    |
|  | Граница населенного пункта                  |
|  | Прилегающая территория к земельным участкам |
|  | Участки индивидуальной застройки            |
|  | Земельные участки, внесенные в ГКН          |