

**ОБЩЕСТВО С ОГРАНИЧЕННОЙ ОТВЕТСТВЕННОСТЬЮ
«КАЛУЖСКИЕ ПРОСТОРЫ»
(ООО «Калужские просторы»)**

ИНН 4027102896; КПП 402701001 248000, г. Калуга, ул. Кирова, д.29, офис 326
Тел/факс: (4842) 50-68-13, тел. (920)8808810
E-mail: kaluga-prostori@mail.ru

**ПРОЕКТ ПЛАНИРОВКИ ТЕРРИТОРИИ И
ПРОЕКТ МЕЖЕВАНИЯ ТЕРРИТОРИИ**

**«ЗЕМЕЛЬНЫХ УЧАСТКОВ ПОД ДВУХЭТАЖНЫМИ
МНОГОКВАРТИРНЫМИ ЖИЛЫМИ ДОМАМИ №3 ПО УЛИЦЕ ТУРГЕНЕВА
И №5 ПО ПЕРЕУЛКУ СОВХОЗНЫЙ В С. УЛЬЯНОВО УЛЬЯНОВСКОГО
РАЙОНА КАЛУЖСКОЙ ОБЛАСТИ»**

0011-19-ППТ / ПМТ

ПРОЕКТ МЕЖЕВАНИЯ ТЕРРИТОРИИ

**МАТЕРИАЛЫ ПО ОБОСНОВАНИЮ ПРОЕКТА МЕЖЕВАНИЯ
ТЕРРИТОРИИ**

Том 4

**Заказчик: Администрация (исполнительно-распорядительный орган) МР
"Ульяновский район"**

**Генеральный директор
ООО «Калужские просторы»**

И. А. Степкин



Изм.	№ док.	Подп.	Дата


г.Калуга
2019 г.

Взам. инв. №

Подпись и дата

Инв. № подл.

Двухэтажный многоквартирный жилой дом
№3 по улице Тургенева

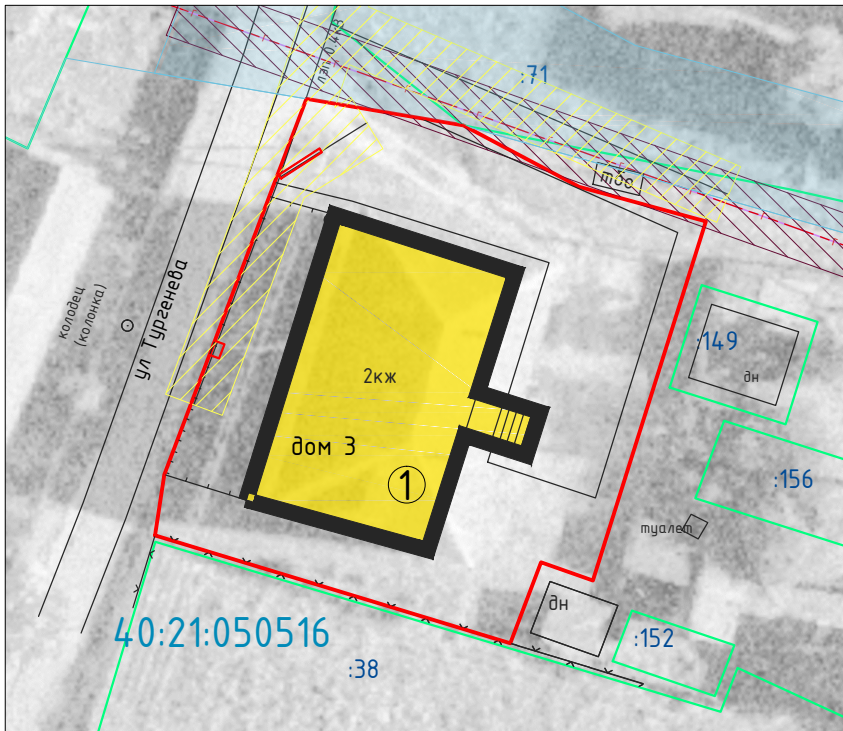

Условные обозначения:

- - границы образуемых земельных участков
- - существующие объекты планировочной структуры
- многоквартирный дом
- - - - канализация
- - - - газопровод
- - линия электропередач
- - границы земельных участков, находящихся в ЕГРН
- :754 - кадастровые номера земельных участков

- 40:21:050539 - кадастровый квартал
- - граница кадастрового квартала
- - обозначение земельного участка

- 40.21.1.100 территориальная зона ОД - Зона общественно-делового и коммерческого назначения, МО СП "Село Ульяново" Ульяновский район Калужская область


- охранный зона линии электропередач
- охранный зона газопровода
- охранный зона канализации

- - 1.6. сооружения газохимического комплекса

- ① - кадастровый номер объекта капитального строительства 40:21:050516:80

- ② - кадастровый номер объекта капитального строительства 40:21:050539:620

Двухэтажный многоквартирный жилой дом
№5 по переулку Совхозный

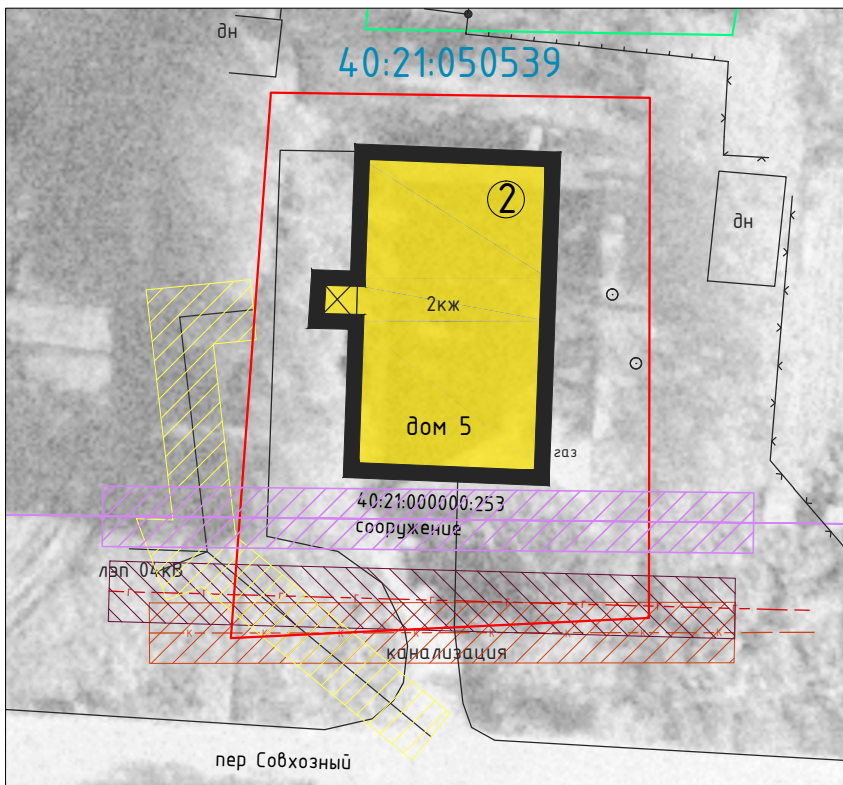

0011-19-ПМТ					
"Земельных участков под двухэтажными многоквартирными жилыми домами №3 по улице Тургенева и №5 по переулку Совхозный в с. Ульяново Ульяновского района Калужской области"					
Изм.	Кол. уч.	Лист.	№ док.	Подпись	Дата
Составил		Степкин И.А.			04.19
Проверил		Новикова М.М.			04.19
Материалы по обоснованию проекта межевания территории					
Чертеж границы существующих земельных участков ; чертеж границы зон с особыми условиями использования территорий ; чертеж местоположения существующих объектов капитального строительства					
Н. Контроль		Степкин И.А.			04.19
			Масштаб 1:500		
			Стадия		
			Лист		
			Листов		
			ПМТ		
			1		
			1		
ООО "Калужские просторы"					