


**Фрагмент  
карты градостроительного зонирования и  
карты границ зон с особыми условиями использования территории  
дер. Речица муниципального образования сельского поселения  
"Село Ульяново" Ульяновского района Калужской области**

# ПРАВИЛА ЗЕМЛЕПОЛЬЗОВАНИЯ И ЗАСТРОЙКИ

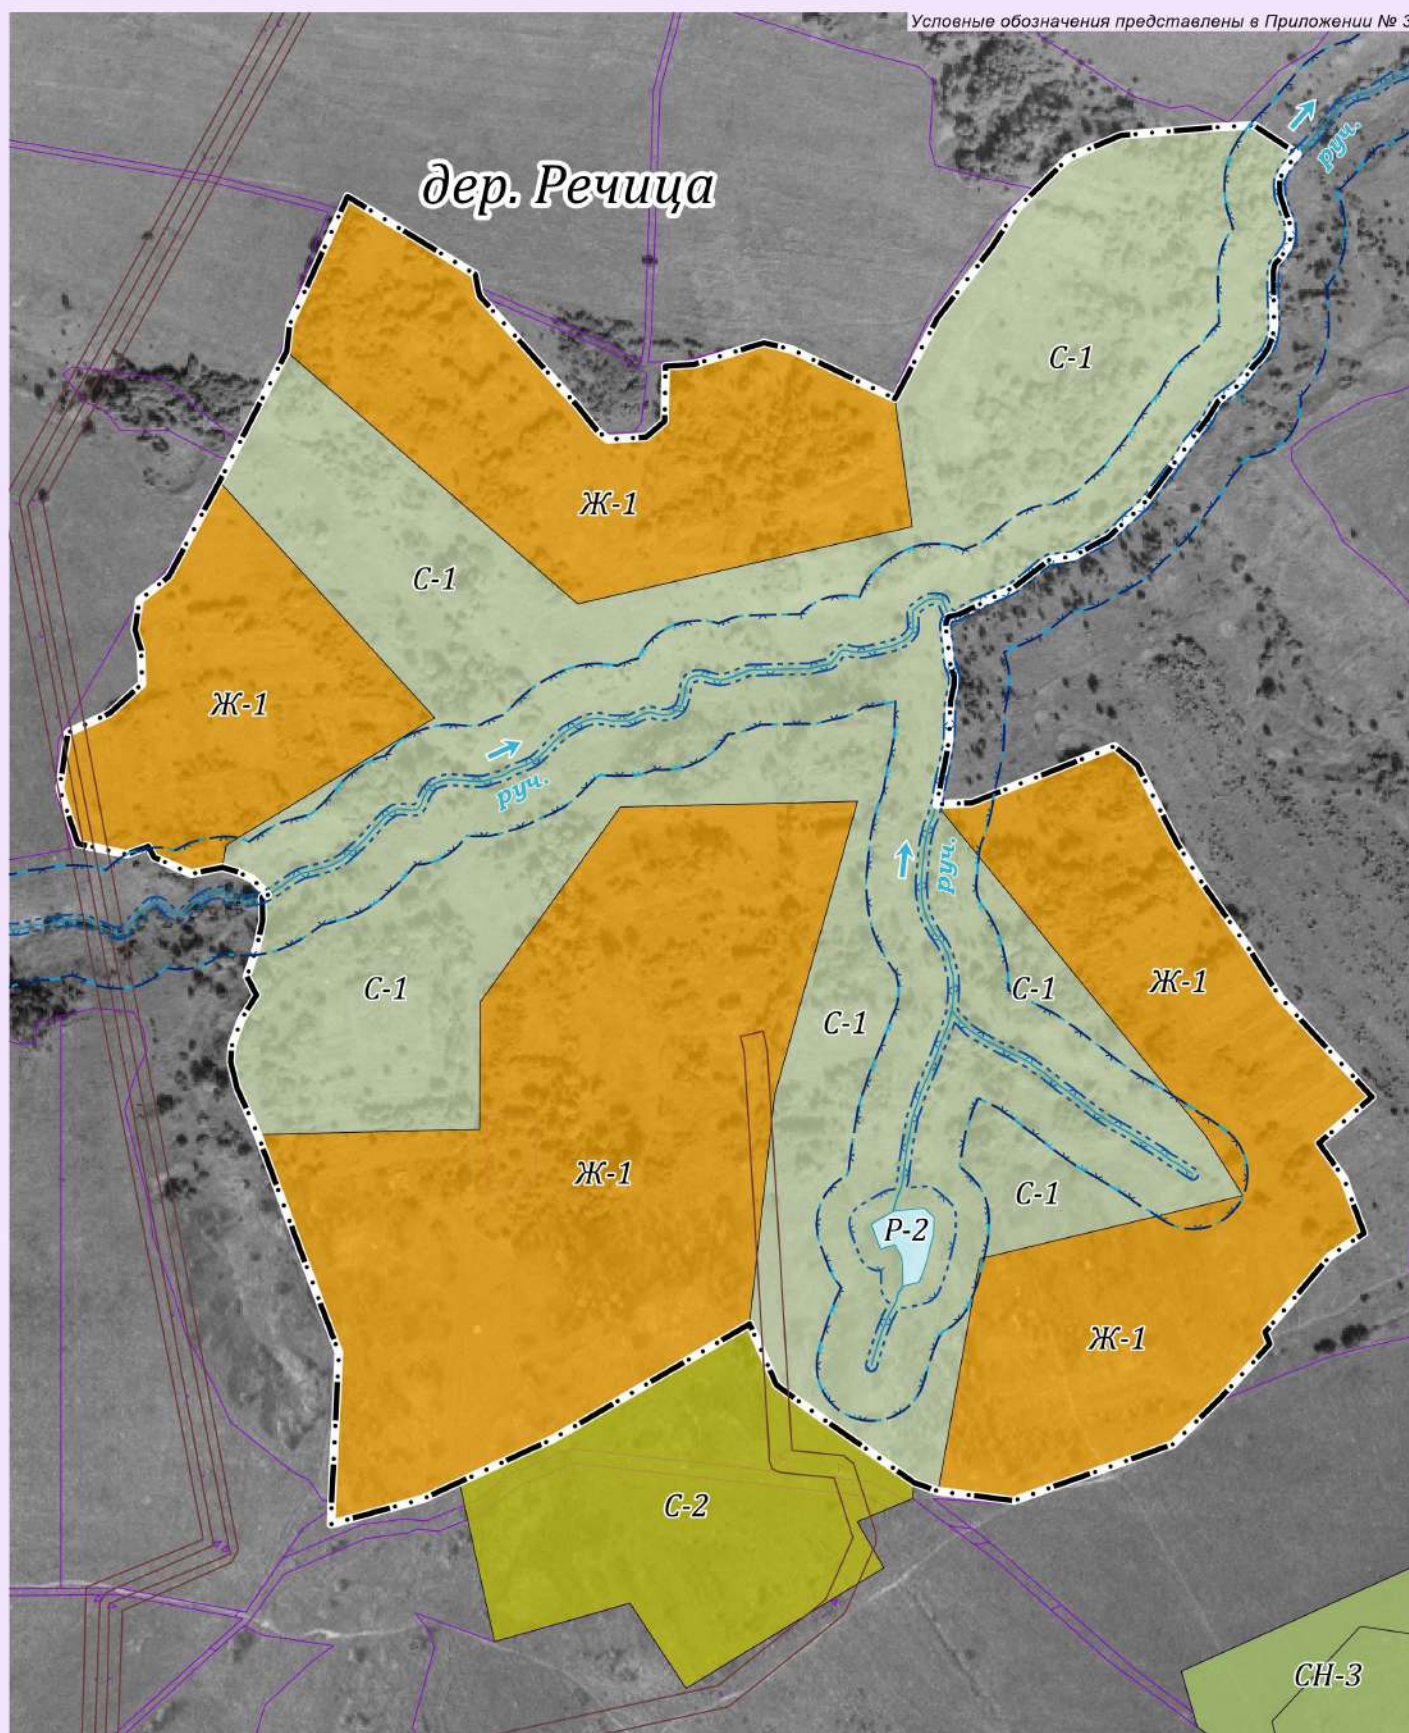

Масштаб 1:5 000

Глава администрации  
МР «Ульяновский район»

*А.И. Анисимов*

Начальник отдела ЖКХ, архитектуры, строительства,  
дорожного хозяйства, экологии и благоустройства  
администрации МР «Ульяновский район»

*Е.И. Полторан*

