

**Фрагмент
карты градостроительного зонирования и
карты границ зон с особыми условиями использования территории
дер. Озерны муниципального образования сельского поселения
"Село Ульяново" Ульяновского района Калужской области**


Условные обозначения представлены в Приложении № 3

П
Р
А
В
И
Л

З
Е
М
Л
Е
П
О
Л
Ь
З
О
В
А
Н
И
Я

И

З
А
С
Т
Р
О
Й
К
И

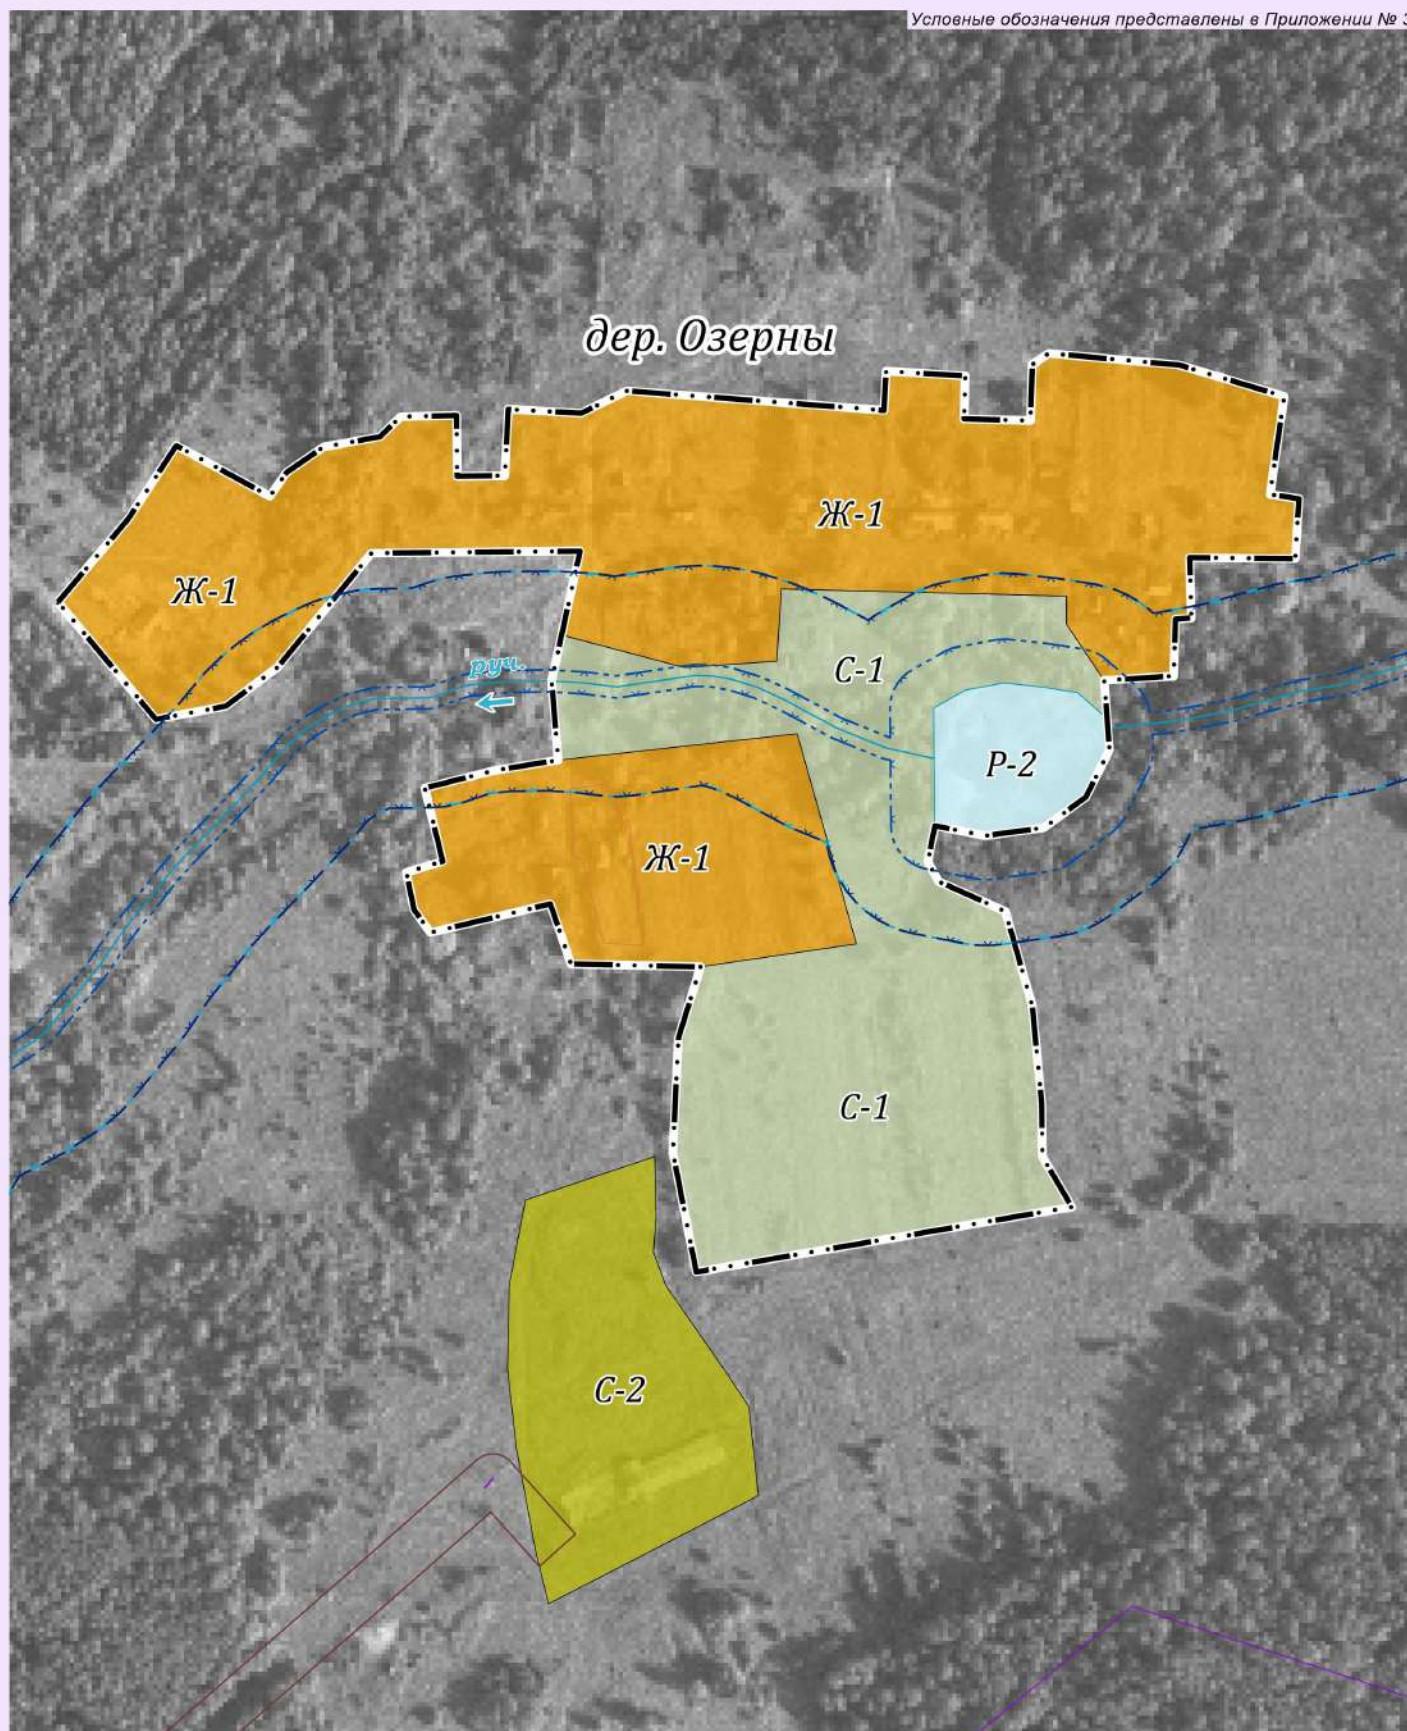

Масштаб 1: 2500

Глава администрации
МР «Ульяновский район»

_____ А.И. Анисимов

Начальник отдела ЖКХ, архитектуры, строительства,
дорожного хозяйства, экологии и благоустройства
администрации МР «Ульяновский район»

_____ Е.И. Полторан

