


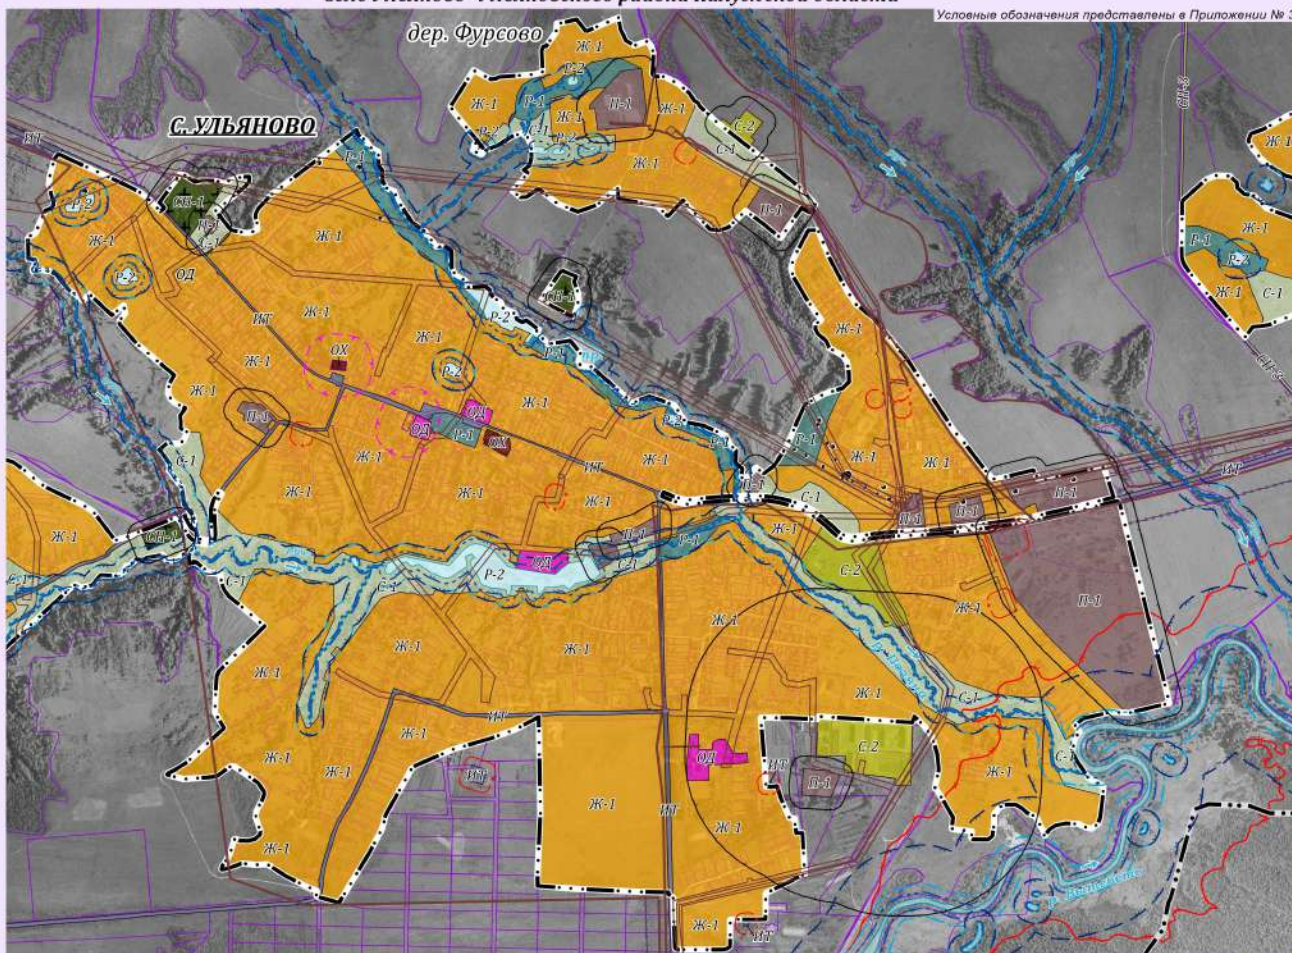

Фрагмент
карты градостроительного зонирования и
карты границ зон с особыми условиями использования территории
с. Ульяново и дер. Фурсово муниципального образования сельского поселения
"Село Ульяново" Ульяновского района Калужской области

Приложение № 1/2 - 1

Условные обозначения представлены в Приложении № 3



Глава администрации
МР «Ульяновский район»

Масштаб 1: 15 000

Начальник отдела ЖКХ, архитектуры, строительства,
дорожного хозяйства, экологии и благоустройства
администрации МР «Ульяновский район»

ООО «ПК ГЕО» 2022 г.
www.geo.su



А.И. Анисимов

Е.И. Полторан