


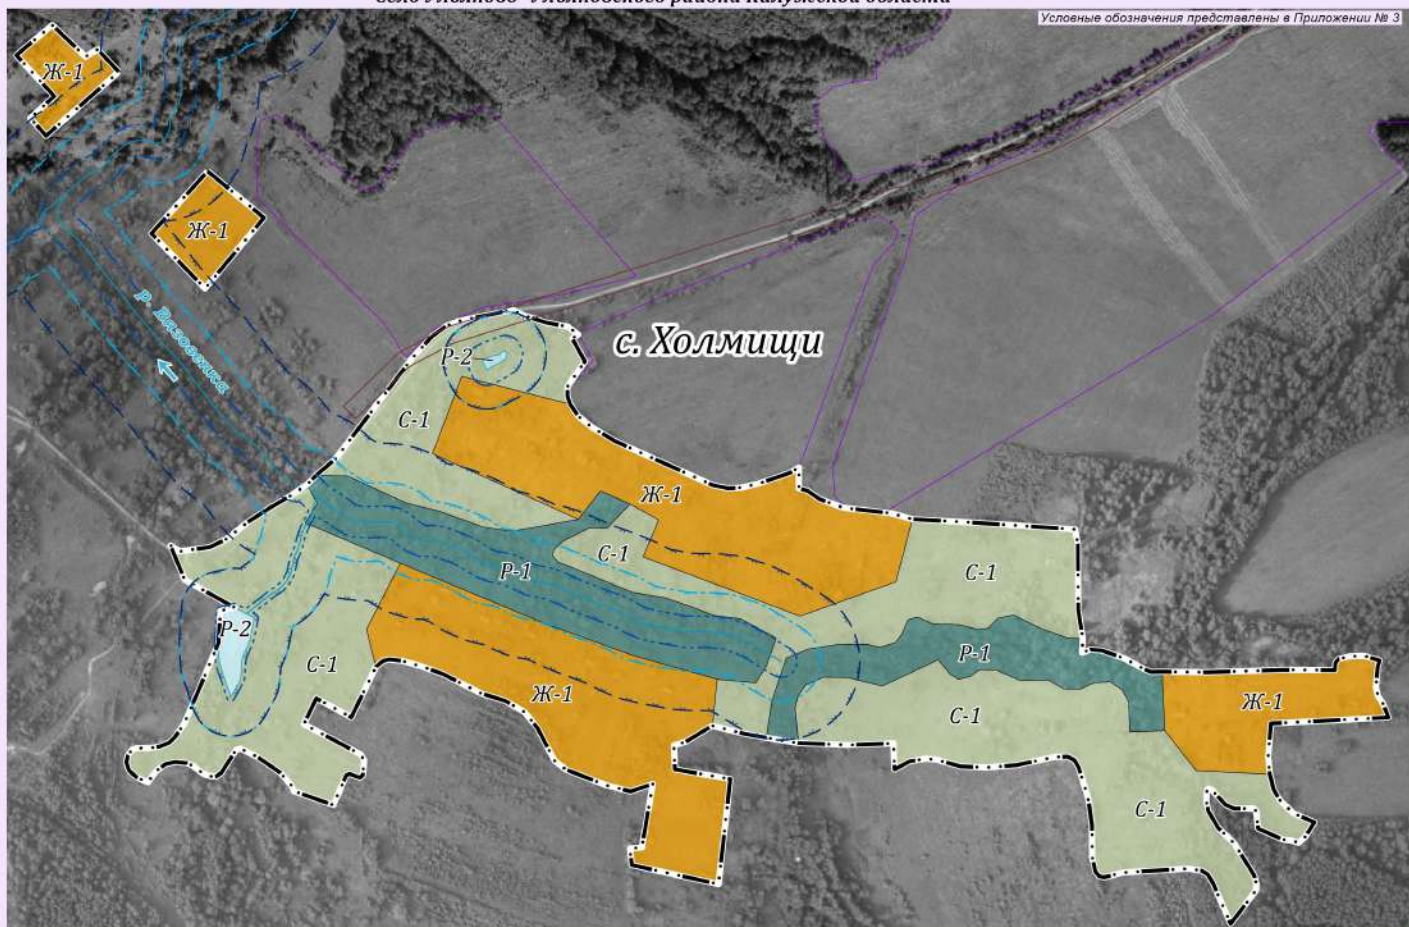

Фрагмент
карты градостроительного зонирования и
карты границ зон с особыми условиями использования территории
с. Холмищи муниципального образования сельского поселения
"Село Ульяново" Ульяновского района Калужской области

Приложение № 1/2 - 13

Условные обозначения представлены в Приложении № 3



Глава администрации
МР «Ульяновский район»

А.И. Анисимов

Масштаб 1: 5 000

Начальник отдела ЖКХ, архитектуры, строительства,
дорожного хозяйства, экологии и благоустройства
администрации МР «Ульяновский район»

Е.И. Полторан

ООО «ПК ГЕО» 2022 г.
www.geo.su

