


**Фрагмент**  
**карты градостроительного зонирования и**  
**карты границ зон с особыми условиями использования территории**  
**с. Медынцево муниципального образования сельского поселения**  
**"Село Ульяново" Ульяновского района Калужской области**

Условные обозначения представлены в Приложении № 3

П  
Р  
А  
В  
И  
Л  
А  
  
З  
Е  
М  
Л  
Е  
П  
О  
Л  
Ь  
З  
О  
В  
А  
Н  
И  
Я  
  
И  
  
З  
Д  
Е  
Т  
Р  
О  
Й  
К  
И

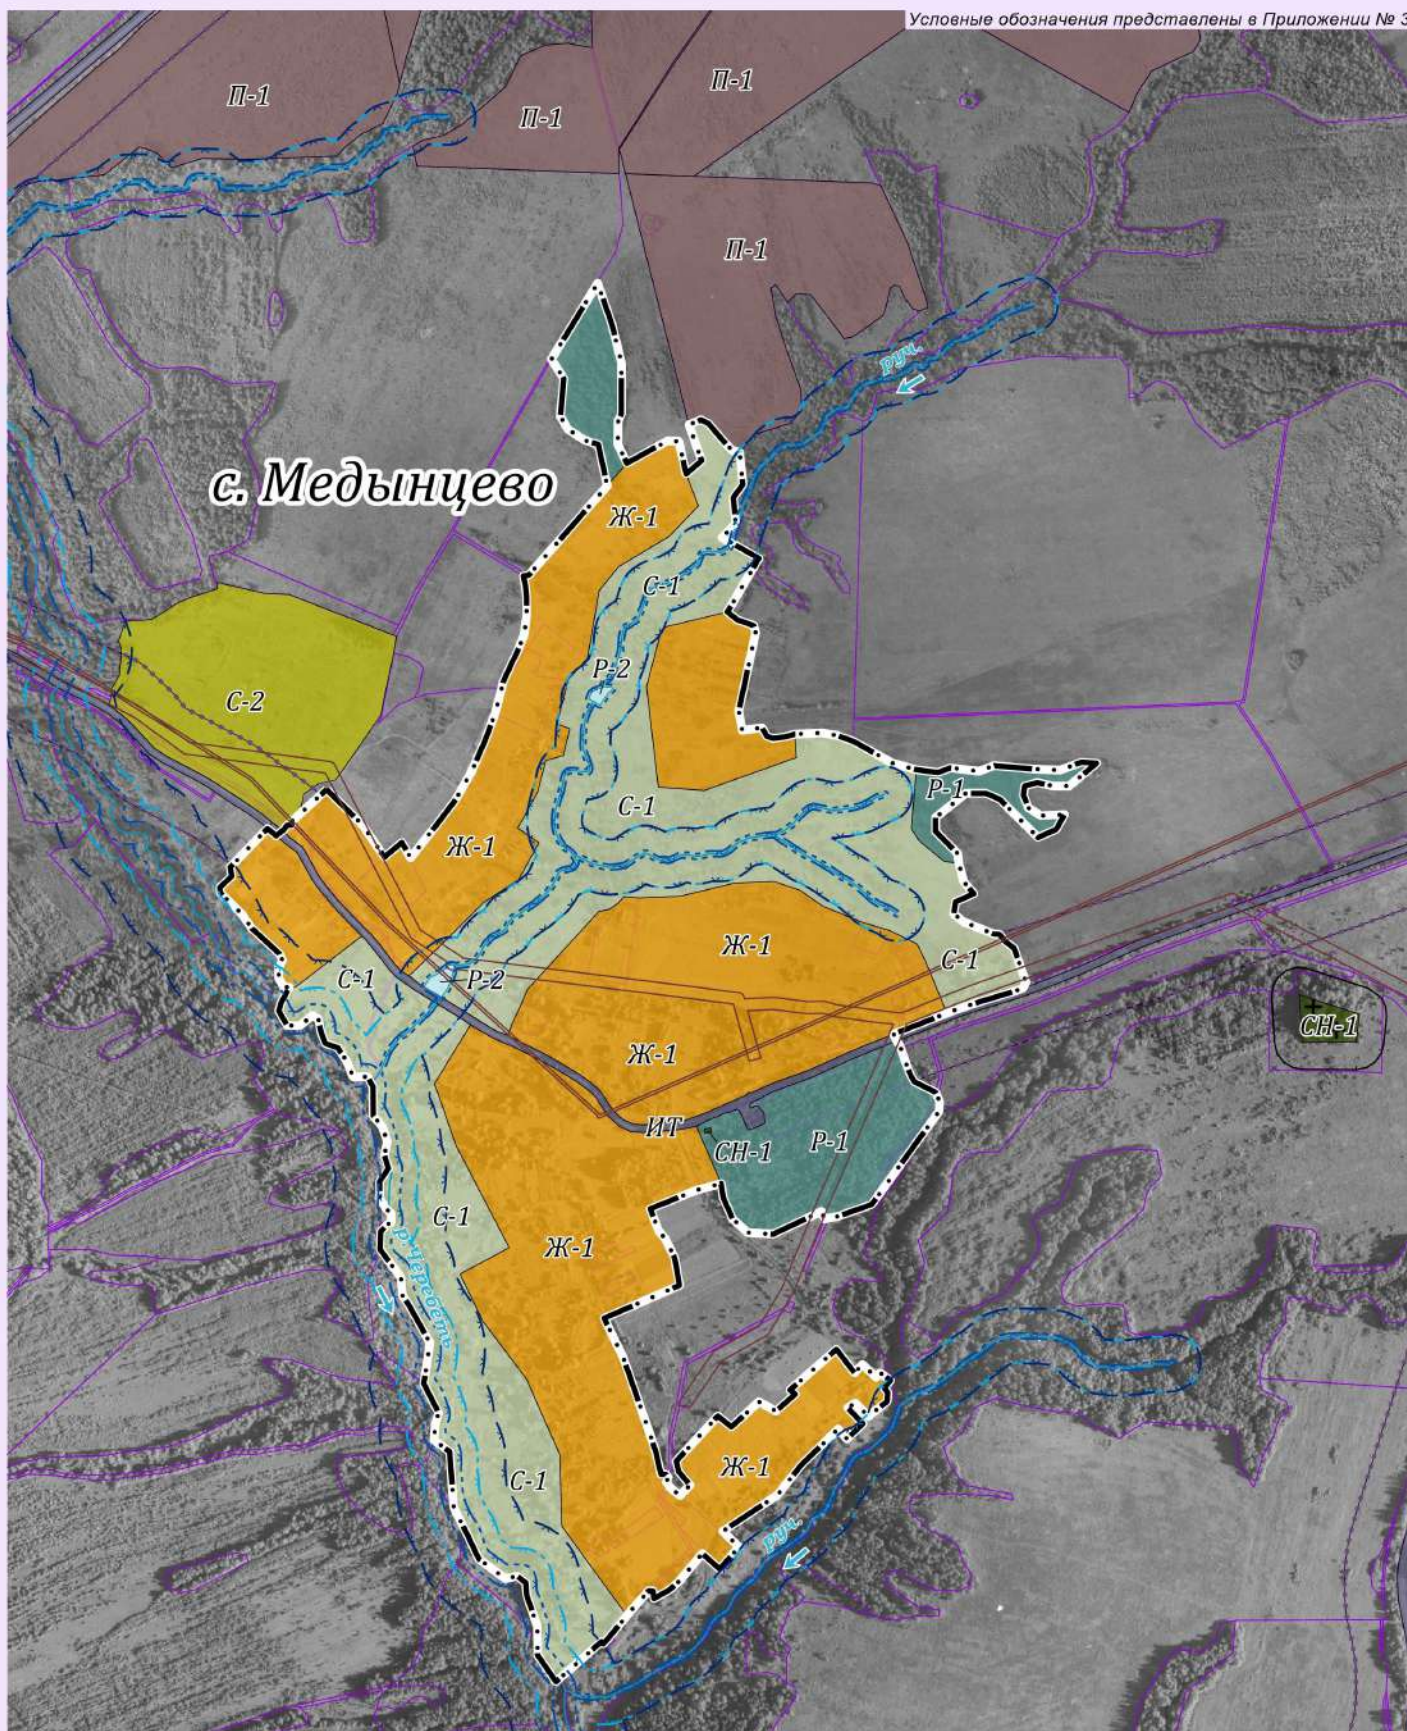

Масштаб 1: 10 000

Глава администрации  
 МР «Ульяновский район»

А.И. Анисимов

Начальник отдела ЖКХ, архитектуры, строительства,  
 дорожного хозяйства, экологии и благоустройства  
 администрации МР «Ульяновский район»

Е.И. Полторан

