

Кадастровый паспорт здания, сооружения, объекта незавершенного строительства

Лист 1, Всего листов 2

Сооружения

(вид объекта недвижимого имущества)

Дата 22.09.2009

Кадастровый номер _____

Инвентарный номер (ранее присвоенный учетный номер) _____

1750

1. Описание объекта недвижимого имущества

1.1. Наименование: _____

1.2. Адрес (местоположение) водопровод

Субъект Российской Федерации	Калужская	
Район	Ульяновский	
Муниципальное образование	Тип	
	Наименование	
Населенный пункт	Тип	деревня
	Наименование	Фурсово
Улица (проспект, переулок и т.д.)	Тип	Водопровод
	Наименование	
Номер дома		
Номер корпуса (строения)		
Номер строения		
Литера	Лит I	
Иное описание местоположения		

1.3. Основная характеристика:

Протяженность
(тип параметра)

830

(значение)

М

(единица измерения)

Степень готовности объекта незавершенного строительства _____

1.4. Назначение: _____

1.5. Этажность:

количество этажей _____

, количество подземных этажей: _____

1.6. Год ввода в эксплуатацию (завершения строительства) _____

1988

1.7. Кадастровый номер земельного участка (участков), в пределах которого расположен объект недвижимости _____

1.8. Предыдущие кадастровые (условные) номера объекта недвижимого имущества: _____

1.9. Примечание: _____

1.10. Казенное предприятие Калужской области "Бюро технической инвентаризации" Ульяновский филиал
(наименование органа или организации)

директор

Арбузов М.А.

(инициалы, фамилия)



05.09.2009



**АДМИНИСТРАЦИЯ
МУНИЦИПАЛЬНОГО РАЙОНА
«УЛЬЯНОВСКИЙ РАЙОН»
КАЛУЖСКОЙ ОБЛАСТИ**

249750, с. Ульяново, ул. Б.Советская, д. 93, тел. 2-19-67

E-mail: admin_mo@kaluga.ru

от 14.04.2011 № 325
на № _____ от _____

**Ульяновский отдел
Управления Федеральной службы
государственной регистрации
кадастра и картографии
по Калужской области**

**Выписка из реестра муниципальной собственности
муниципального района «Ульяновский район»**

Водопроводная сеть, расположенная по адресу: Калужская область, Ульяновский район, д.Фурсово:

год постройки 1988 г., краткая характеристика сооружения: водопровод, протяженность – 830 м., материал – чугун, полиэтилен, действительная стоимость – 5100 руб., внесен в реестр муниципальной собственности на основании Решения районного собрания представителей № 71 от 02.11.2007г.
Регистрационный номер объекта № 1041.


Водопроводная сеть является казной муниципального района «Ульяновский район».

**Глава администрации
муниципального района
«Ульяновский район»**

Селиверстова



О.Ю.Селиверстова

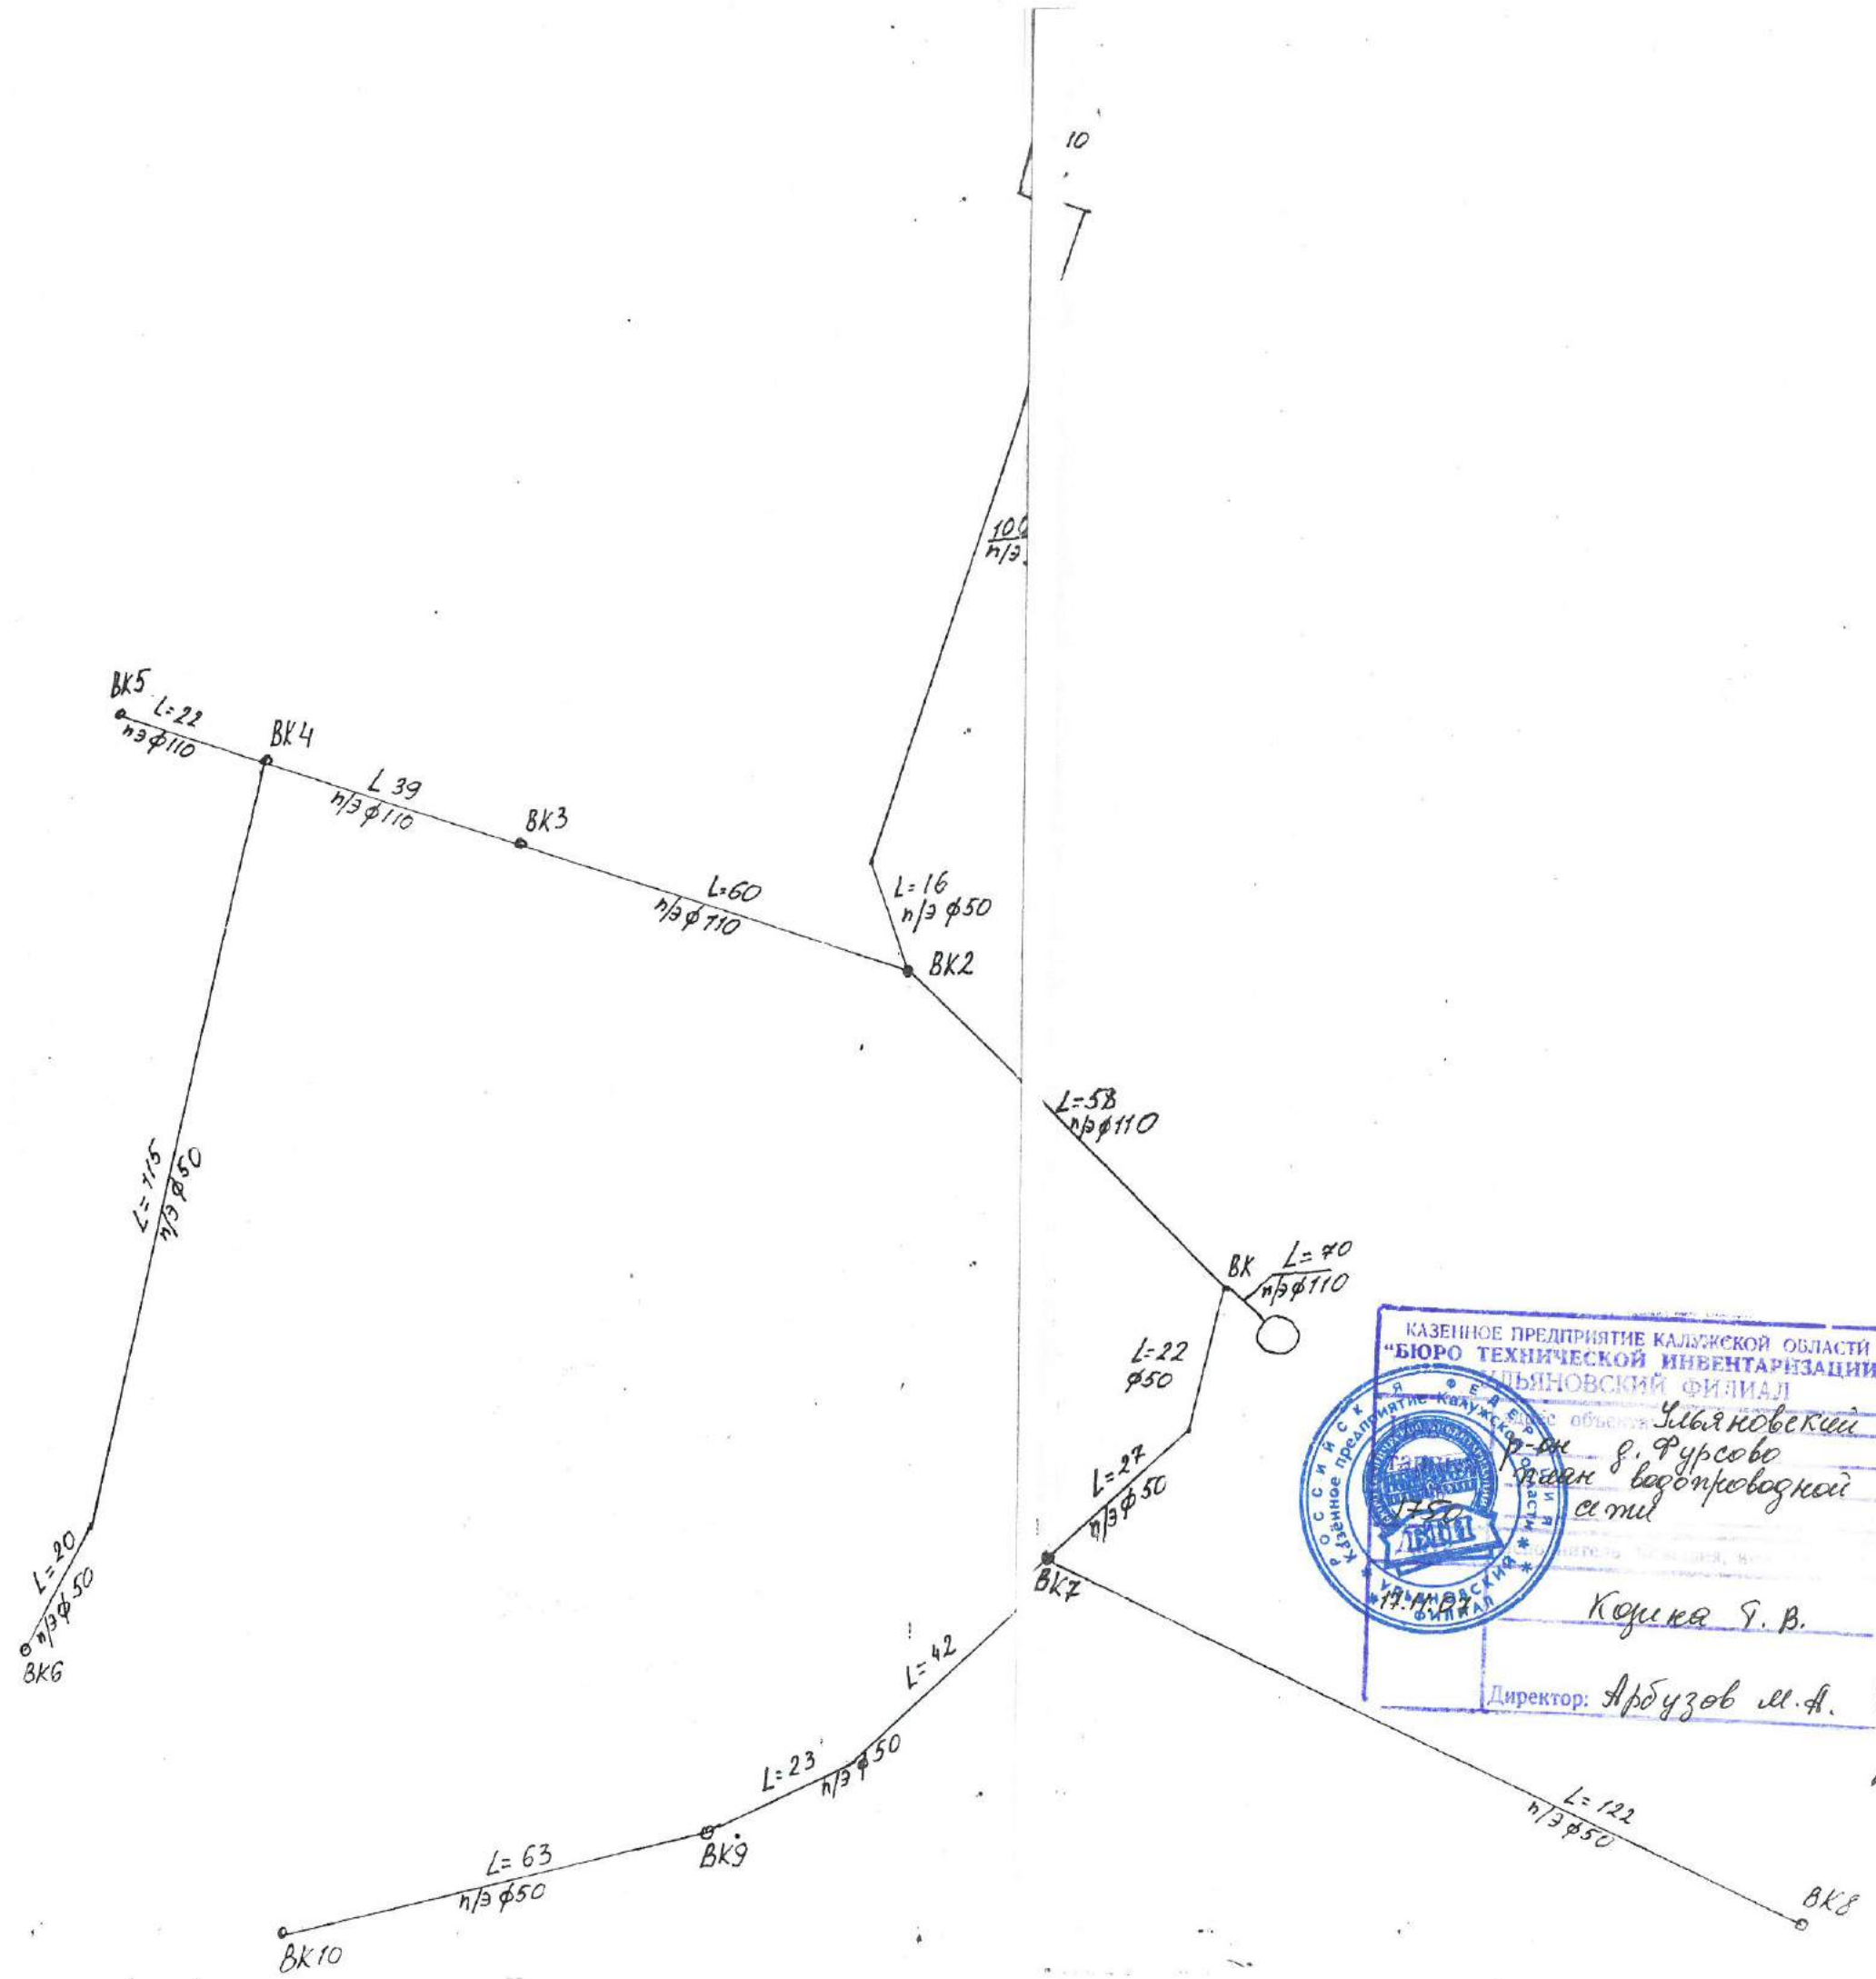

КАЗЕННОЕ ПРЕДПРИЯТИЕ КАЛУЖСКОЙ ОБЛАСТИ "БЮРО ТЕХНИЧЕСКОЙ ИНВЕНТАРИЗАЦИИ"		Масштаб
УЛЬЯНОВСКИЙ ФИЛИАЛ		1:1000
Объект: Ульямковский район г. Фурсово Канал водопроводной сети		Подпись
Коркина Г. В.		<i>[Signature]</i>
Директор: Арбузов М. А.		<i>[Signature]</i>

РОССИЙСКАЯ ФЕДЕРАЦИЯ

КАЗЕННОЕ ПРЕДПРИЯТИЕ
«БЮРО ТЕХНИЧЕСКОЙ ИНВЕНТАРИЗАЦИИ»

КАЛУЖСКОЙ ОБЛАСТИ

Инв. № _____ 1750 _____

ТЕХНИЧЕСКИЙ ПАСПОРТ

На водопроводную сеть (лит 1)

(Сети, водопроводы, коллекторы и другие водопроводы и канализации)

Ульяновский район д. Фурсово

СОГЛАСОВАНО

наименование организации

должность

подпись

РОССИЙСКАЯ ФЕДЕРАЦИЯ

КАЗЕННОЕ ПРЕДПРИЯТИЕ
«БЮРО ТЕХНИЧЕСКОЙ ИНВЕНТАРИЗАЦИИ»

КАЛУЖСКОЙ ОБЛАСТИ

Инв. № _____ 1713 _____

ТЕХНИЧЕСКИЙ ПАСПОРТ

На водопроводную сеть (лит I)

(Сети, водопроводы, коллекторы и другие водопроводы и канализации)

Ульяновский район д. Желябово

согласовано:

_____ наименование организации

_____ должность

_____ подпись

1713

00

Юрнвд

Кадастровый паспорт
здания, сооружения, объекта незавершенного строительства

Лист 1, Всего листов 2

Сооружения

(вид объекта недвижимого имущества)

Дата 22.09.2009

Кадастровый номер _____

Инвентарный номер (ранее присвоенный учетный номер) 1713

1. Описание объекта недвижимого имущества

1.1. Наименование: водопровод

1.2. Адрес (местоположение) _____

Субъект Российской Федерации	Калужская	
Район	Ульяновский	
Муниципальное образование	Тип	
	Наименование	
Населенный пункт	Тип	деревня
	Наименование	Желябово
Улица (проспект, переулок и т.д.)	Тип	
	Наименование	
Номер дома		
Номер корпуса (строения)		
Номер строения		
Литера	Лит I	
Иное описание местоположения		

1.3. Основная характеристика: Протяженность, 674,5, М
(тип параметра) (значение) (единица измерения)

Степень готовности объекта незавершенного строительства _____

1.4. Назначение: _____

1.5. Этажность: _____

количество этажей -, количество подземных этажей: -

1.6. Год ввода в эксплуатацию (завершения строительства) 1985

1.7. Кадастровый номер земельного участка (участков), в пределах которого расположен объект недвижимости _____

1.8. Предыдущие кадастровые(условные) номера объекта недвижимого имущества: _____

1.9. Примечание: _____

1.10. Казенное предприятие Калужской области "Бюро технической инвентаризации" Ульяновский филиал
(наименование органа или организации)

директор



(подпись)

Арбузов М.А.
(инициалы, фамилия)

Кадастровый паспорт Сооружения

(вид объекта недвижимого имущества)


Лист 2, Всего листов 2

Кадастровый номер _____

Инвентарный номер (ранее присвоенный учетный номер) _____

1713

Примеч:	Площадь лоджий, балкон., террас, веранд (кв.м.)

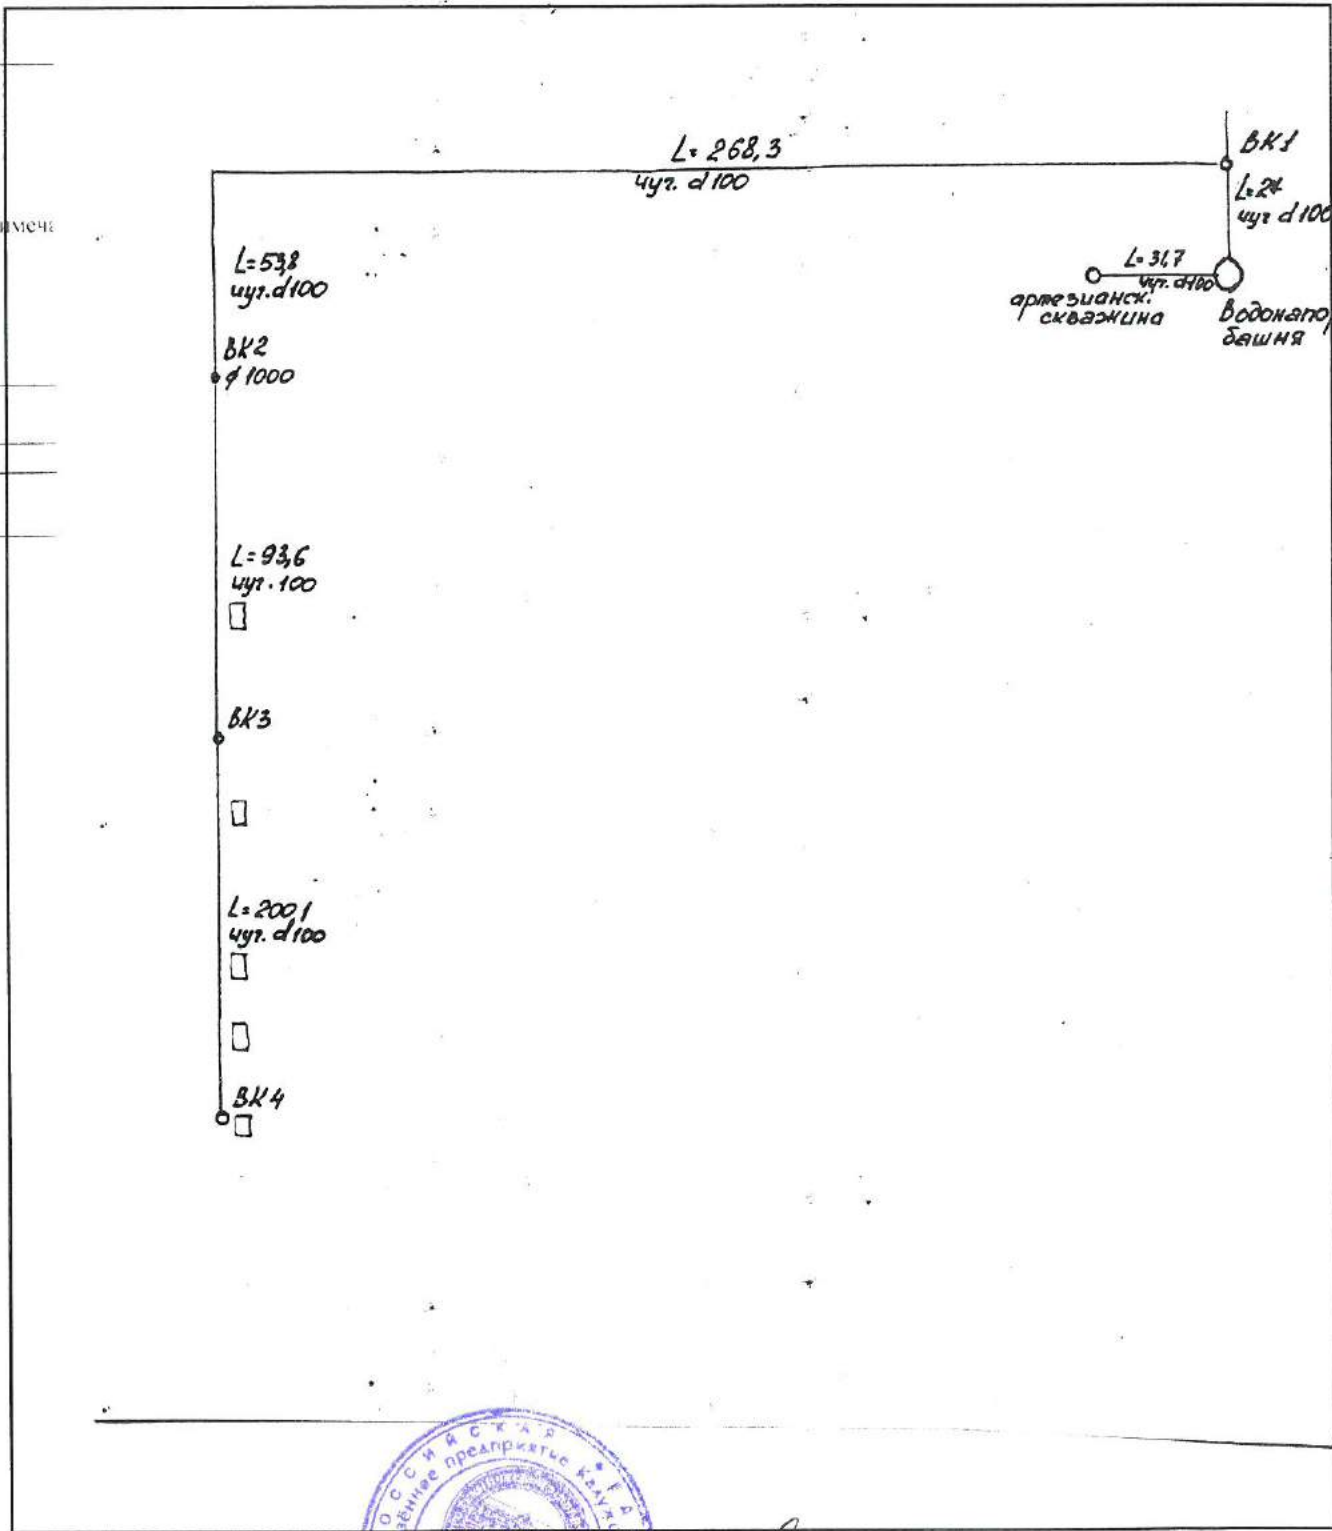

М.П.

директор



(Handwritten signature)
(подпись)

Арбузов М.А.
(инициалы, фамилия)

Кадастровый паспорт

здания, сооружения, объекта незавершенного строительства

Лист 1, Всего листов 2

Сооружения

(вид объекта недвижимого имущества)

Дата 22.09.2009

Кадастровый номер _____

Инвентарный номер (ранее присвоенный учетный номер) 1712

1. Описание объекта недвижимого имущества

1.1. Наименование: водопровод

1.2. Адрес (местоположение) _____

Субъект Российской Федерации	Калужская	
Район	Ульяновский	
Муниципальное образование	Тип	
	Наименование	
Населенный пункт	Тип	деревня
	Наименование	Вязовна
Улица (проспект, переулок и т.д.)	Тип	
	Наименование	
Номер дома		
Номер корпуса (строения)		
Номер строения		
Литера	Лит I	
Иное описание местоположения		

1.3. Основная характеристика: Протяженность, 855,2, м
(тип параметра) (значение) (единица измерения)

Степень готовности объекта незавершенного строительства _____

1.4. Назначение: _____

1.5. Этажность:
количество этажей -, количество подземных этажей: -

1.6. Год ввода в эксплуатацию (завершения строительства) 1985

1.7. Кадастровый номер земельного участка (участков), в пределах которого расположен объект недвижимости _____

1.8. Предыдущие кадастровые(условные) номера объекта недвижимого имущества: _____

1.9. Примечание: _____

1.10. Казенное предприятие Калужской области "Бюро технической инвентаризации" Ульяновский филиал
(наименование органа или организации)

директор

МП (подпись)

Арбузов М.А.

(инициалы, фамилия)

