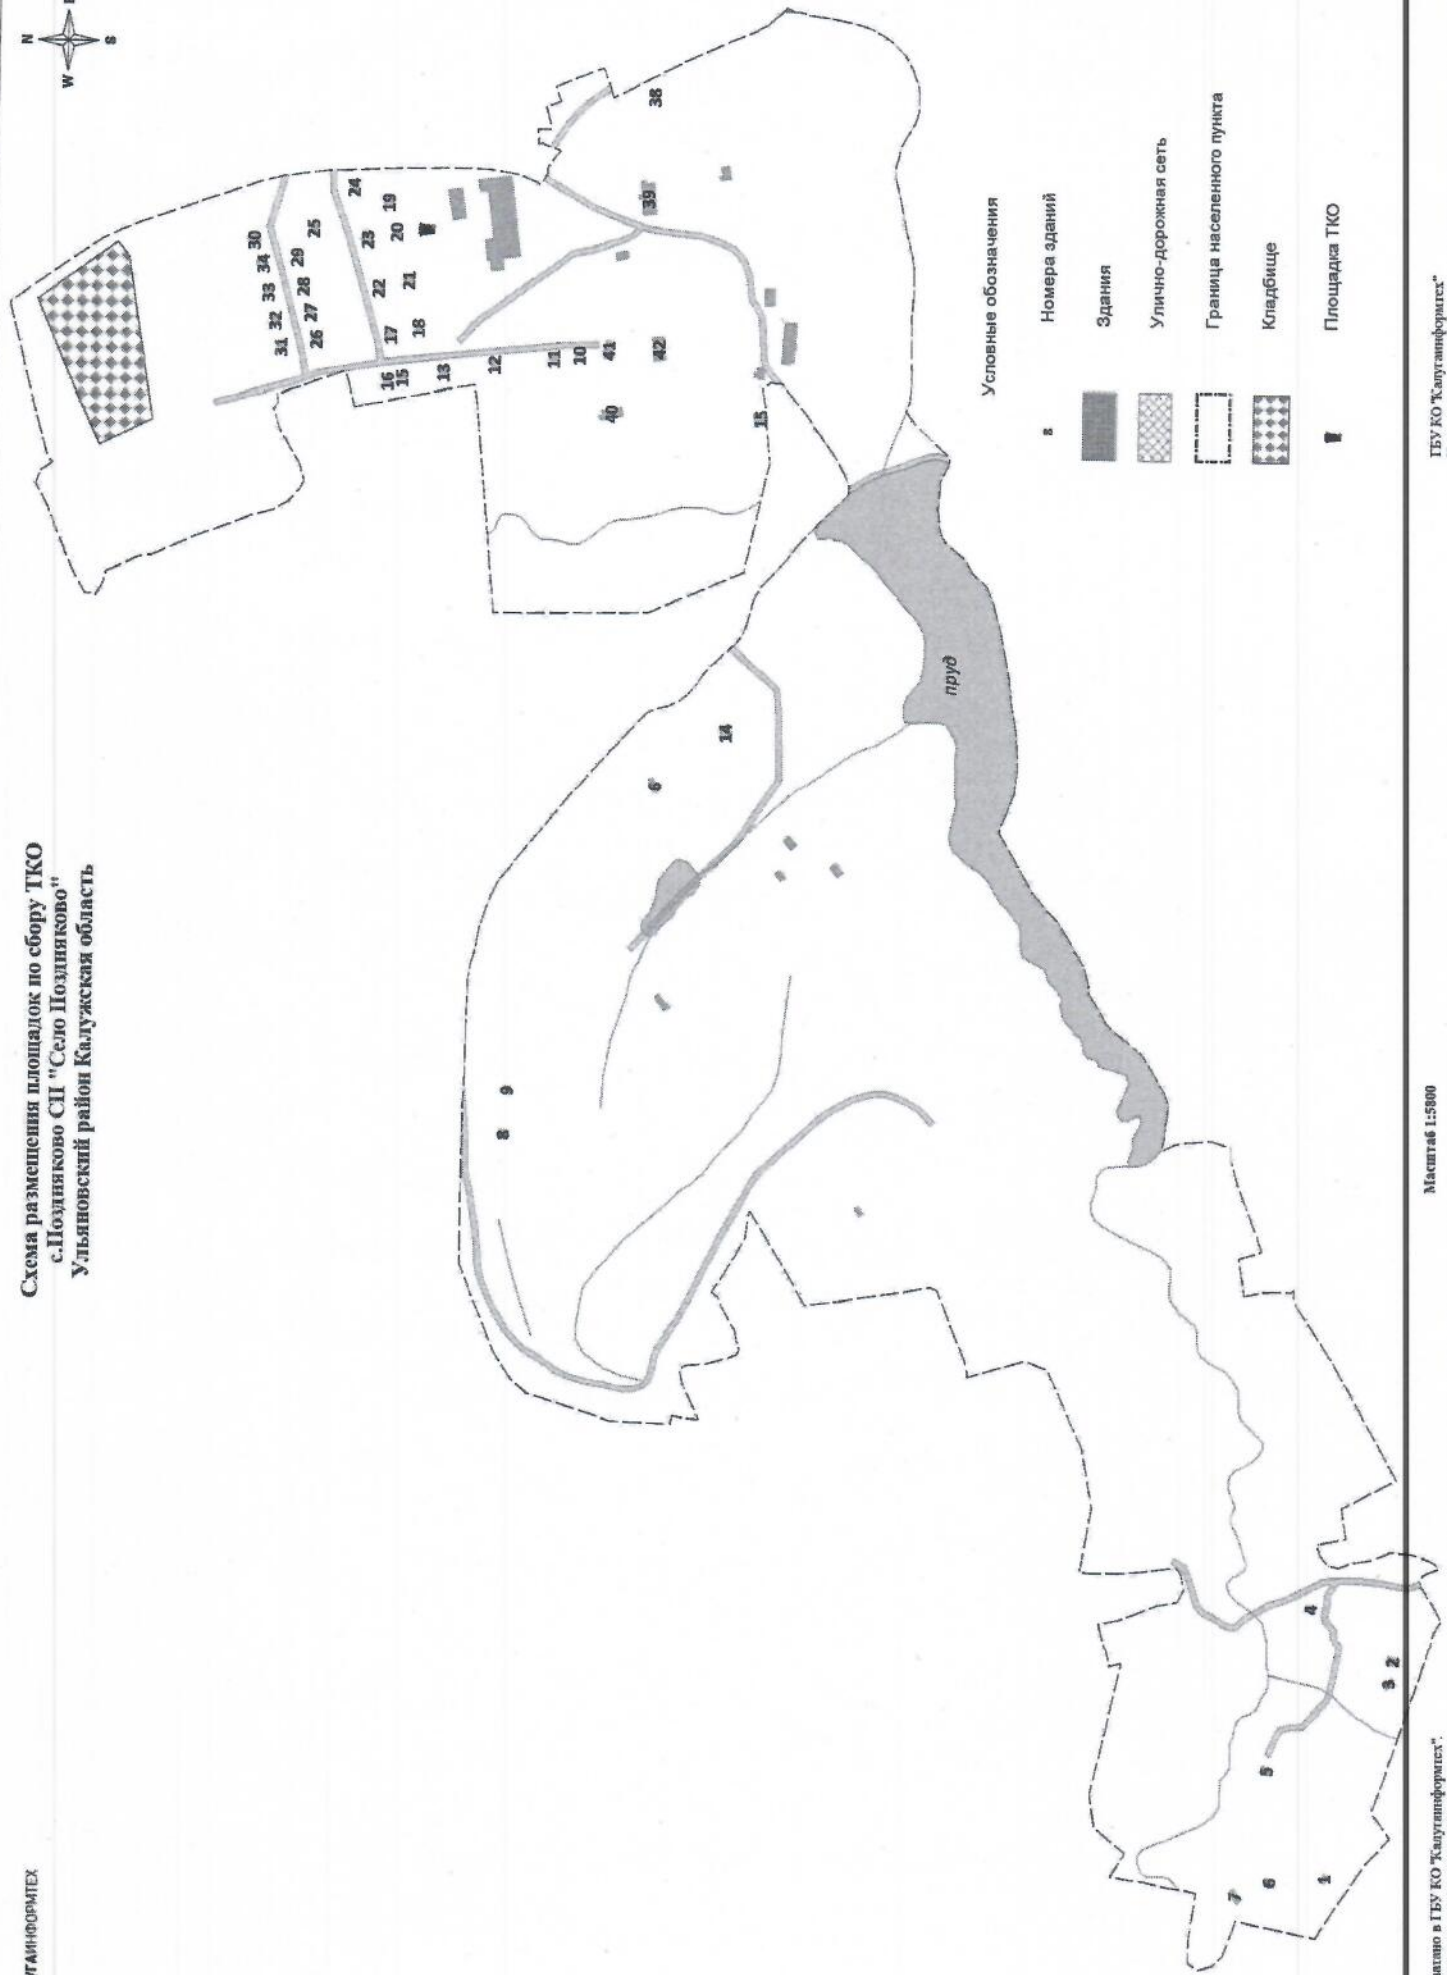
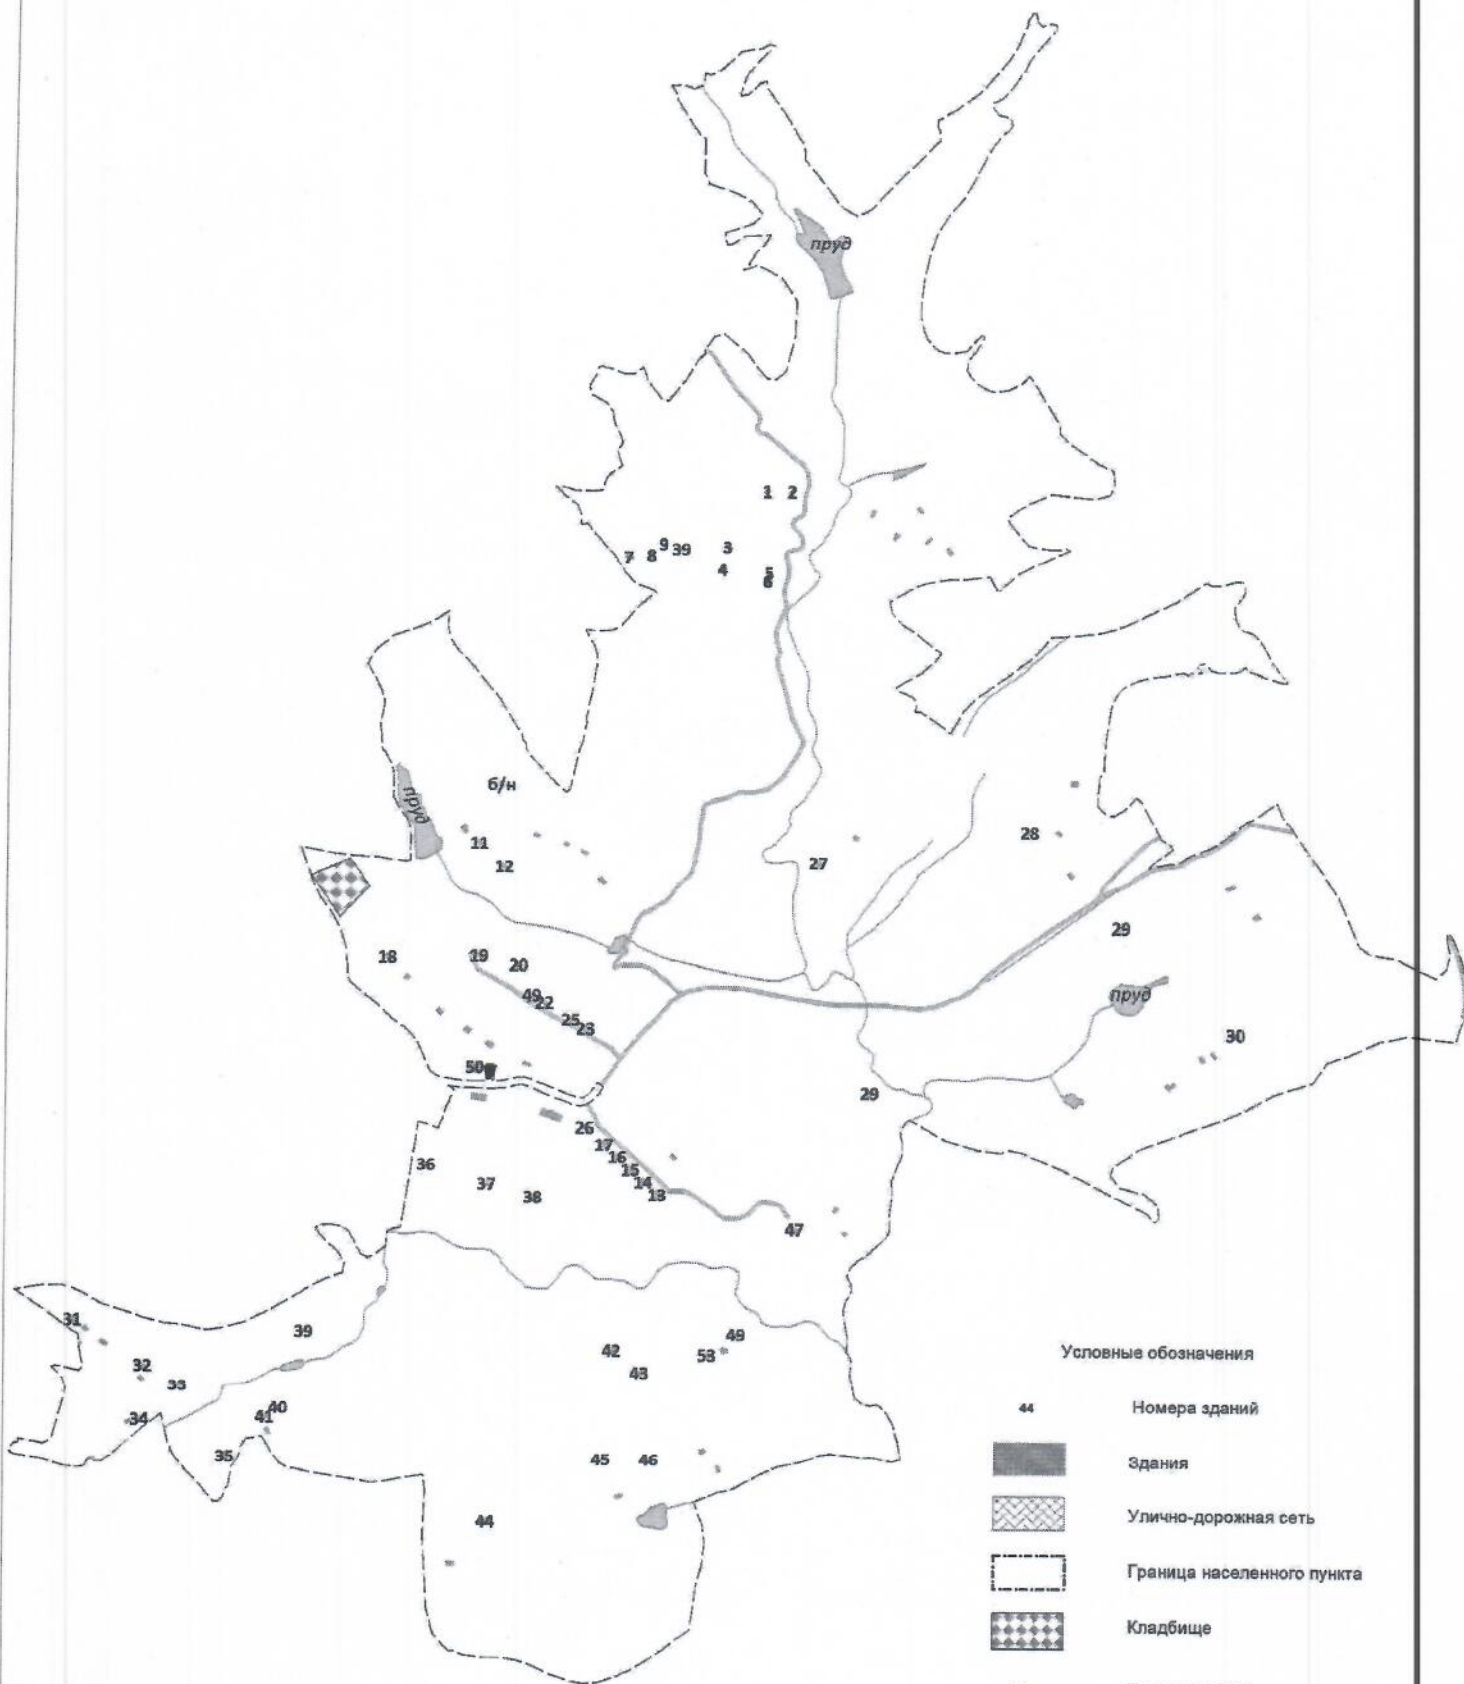


 



Схема размещения площадок по сбору ТКО  
с. Поздняково СП "Село Поздняково"  
Ульяновский район Калужская область





Условные обозначения

- 44      Номера зданий
-       Здания
-       Улично-дорожная сеть
-       Граница населенного пункта
-       Кладбище
-       Площадка ТКО

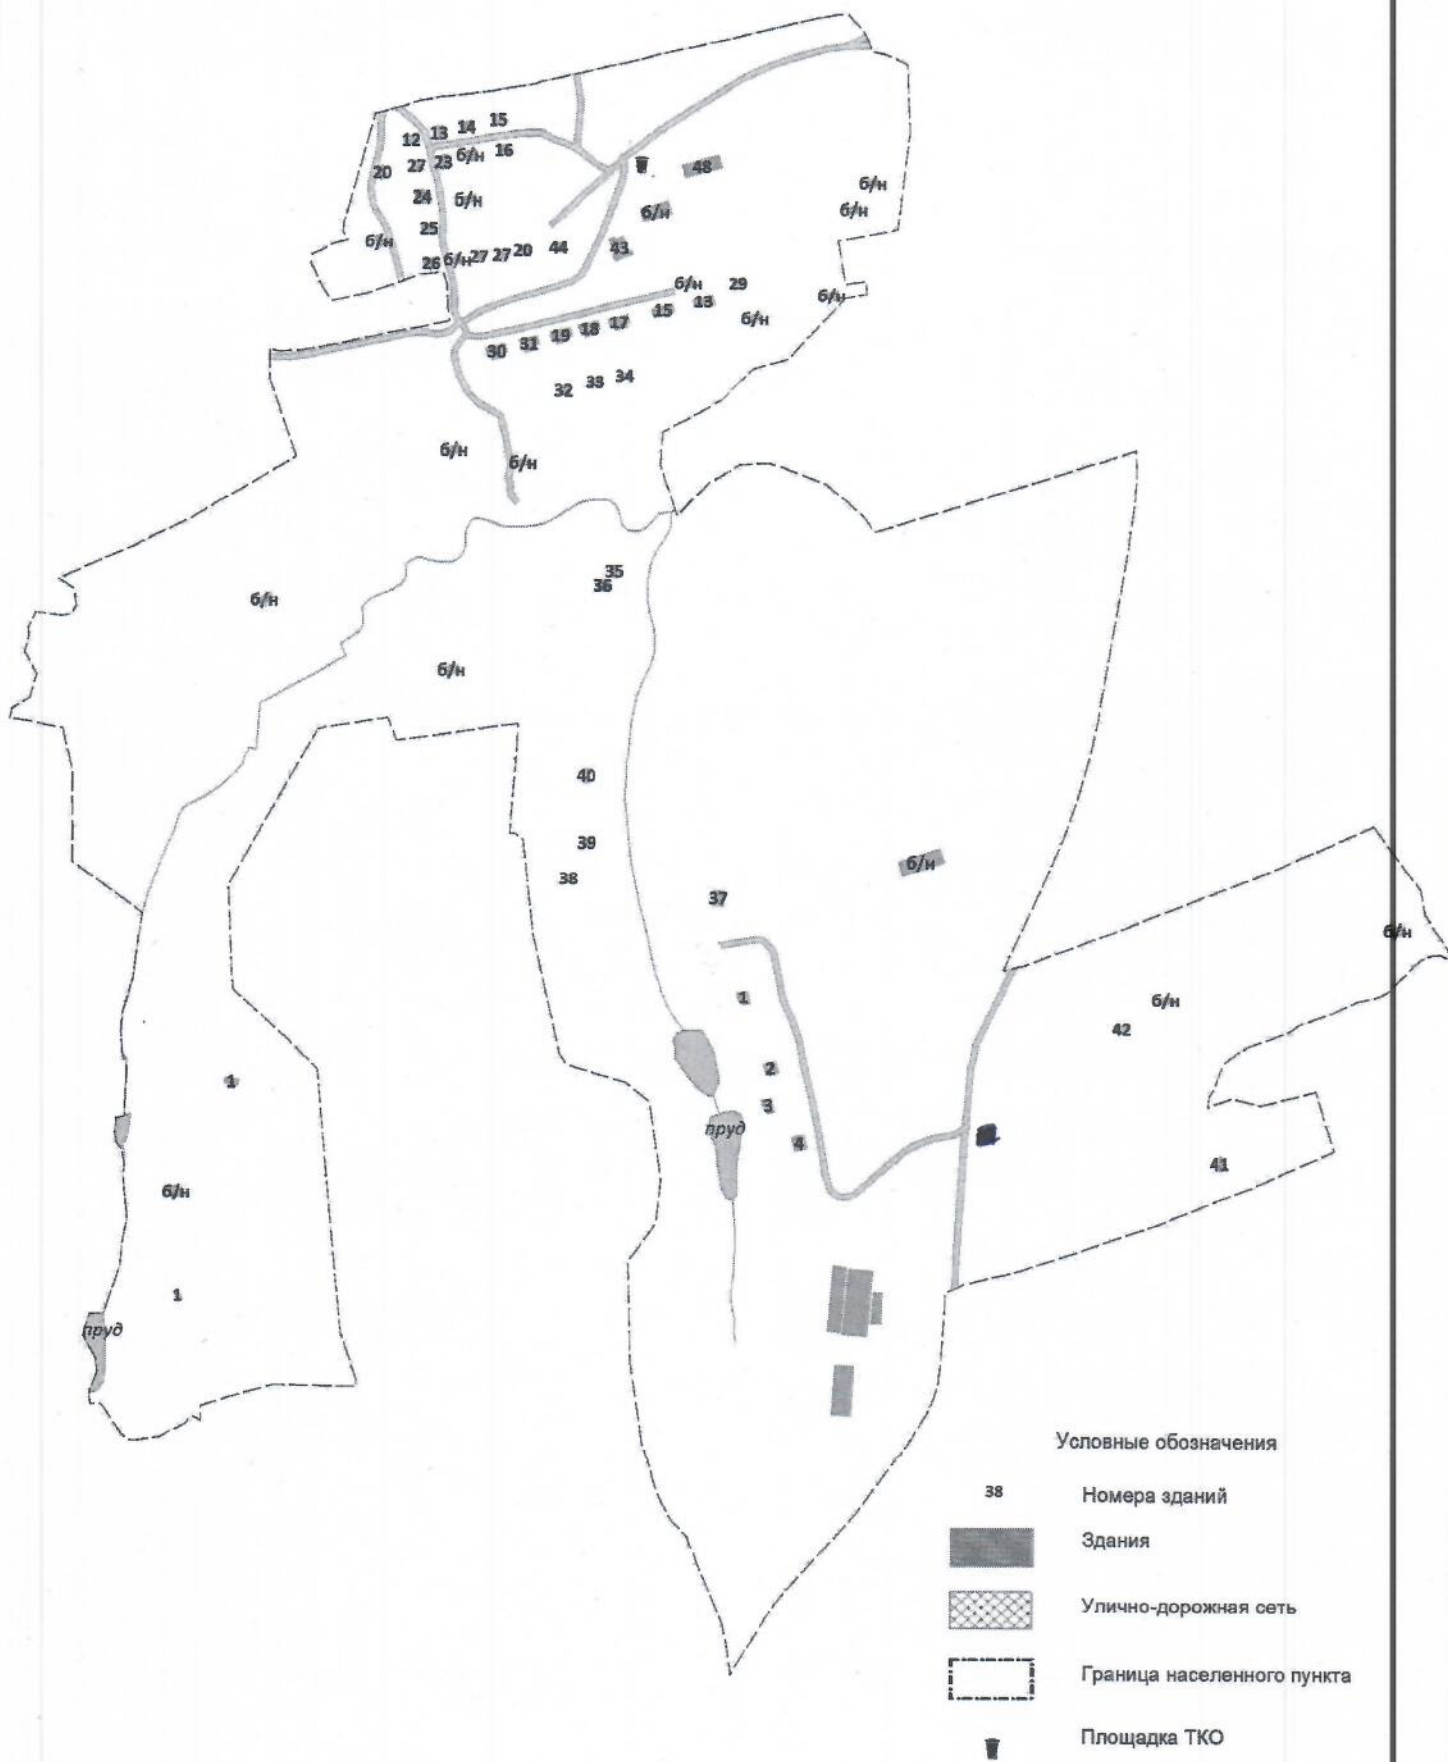


Условные обозначения

- 38 Номера зданий
- Здания
- Улично-дорожная сеть
- Граница населенного пункта
- Площадка ТКО




Схема размещения площадок по сбору ТКО  
д. Тимофенки СП "Село Поздняково"  
Ульяновский район Калужская область

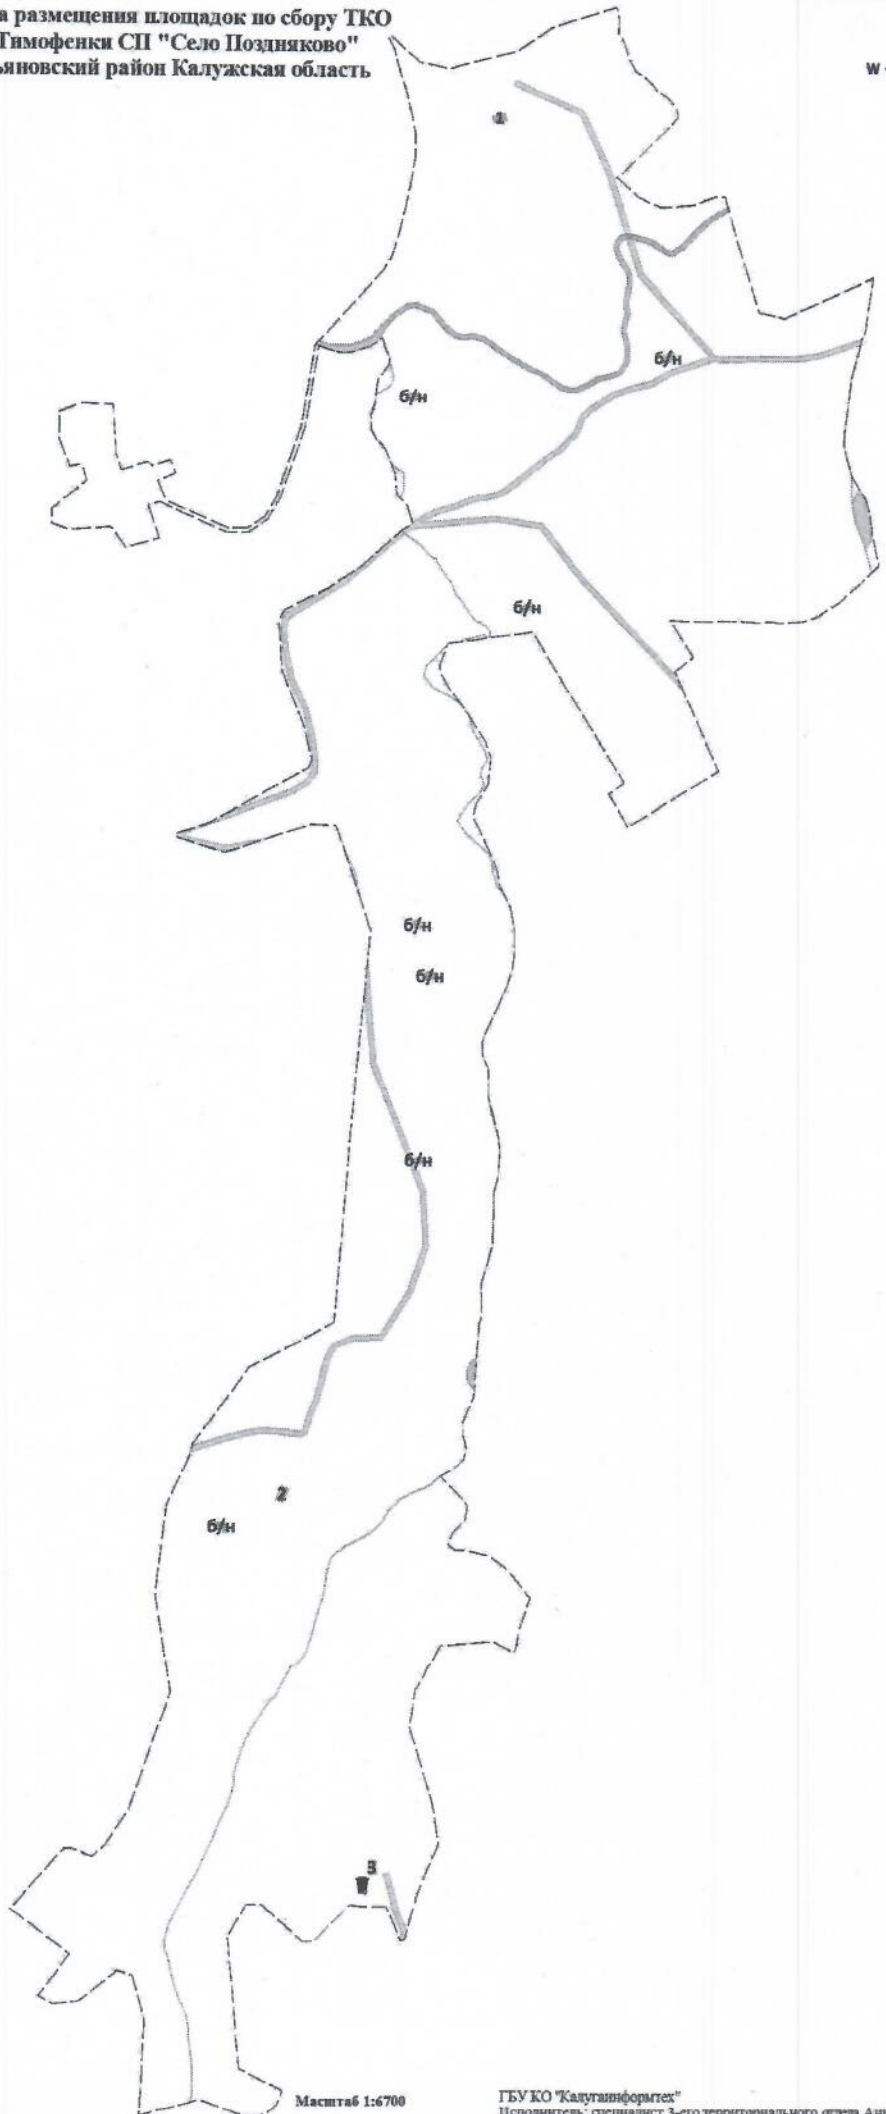

Условные обозначения

- 3      Номера зданий
-  Здания
-  Улично-дорожная сеть
-  Граница населенного пункта
-  Площадка ТКО



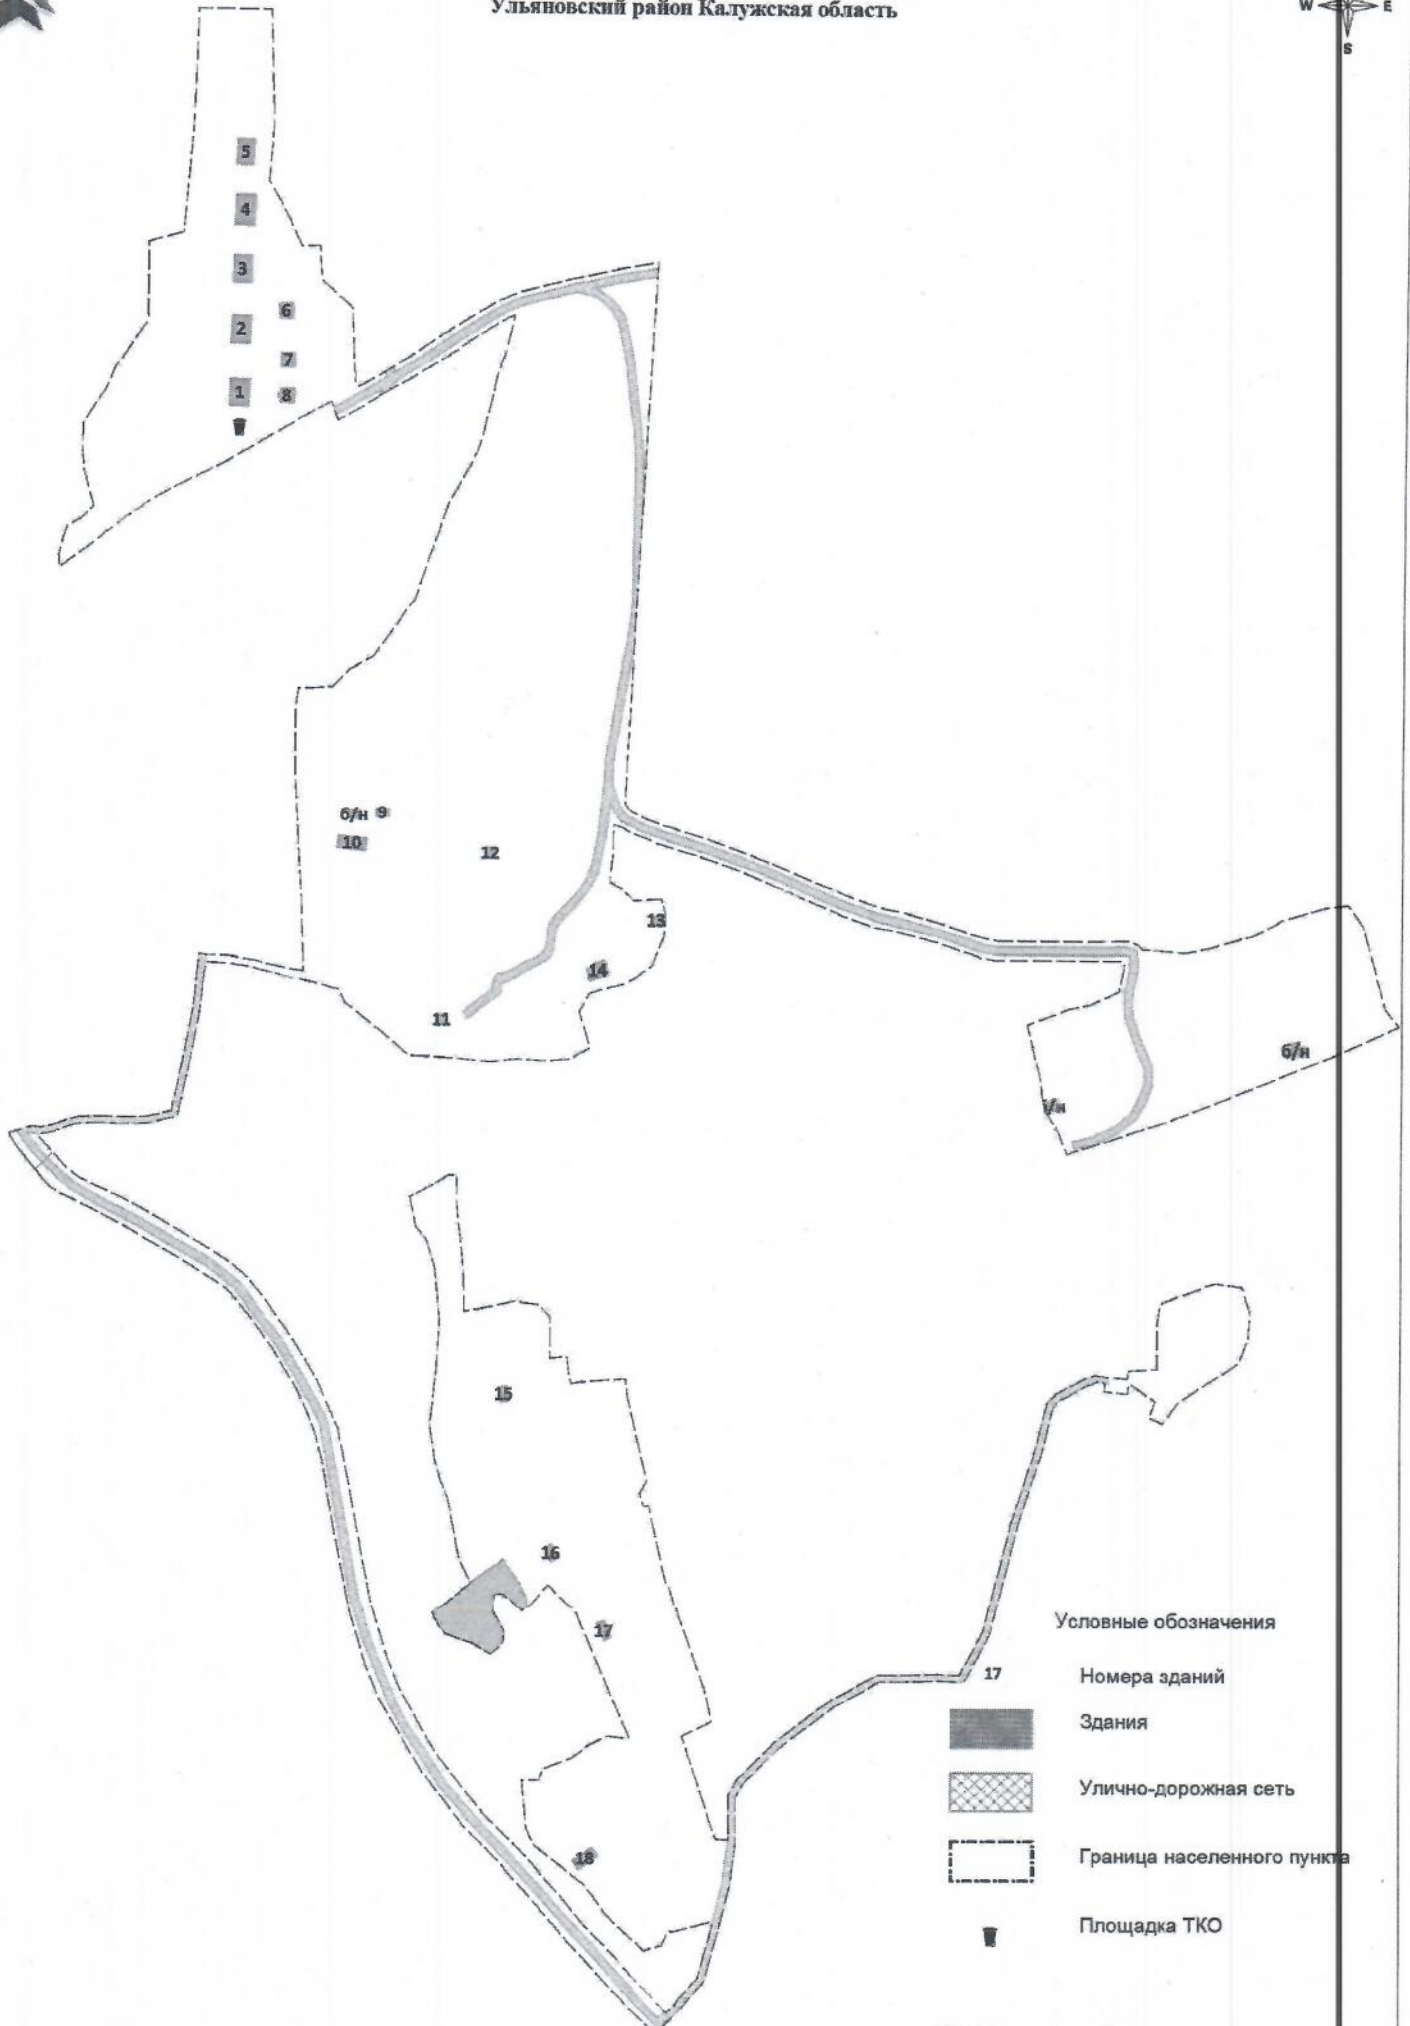


Условные обозначения

- Номера зданий
- Здания
- Улично-дорожная сеть
- Граница населенного пункта
- Площадка ТКО




Схема размещения площадок по сбору ТКО  
д.Брежнево СН "Село Поздняково"  
Ульяновский район Калужская область

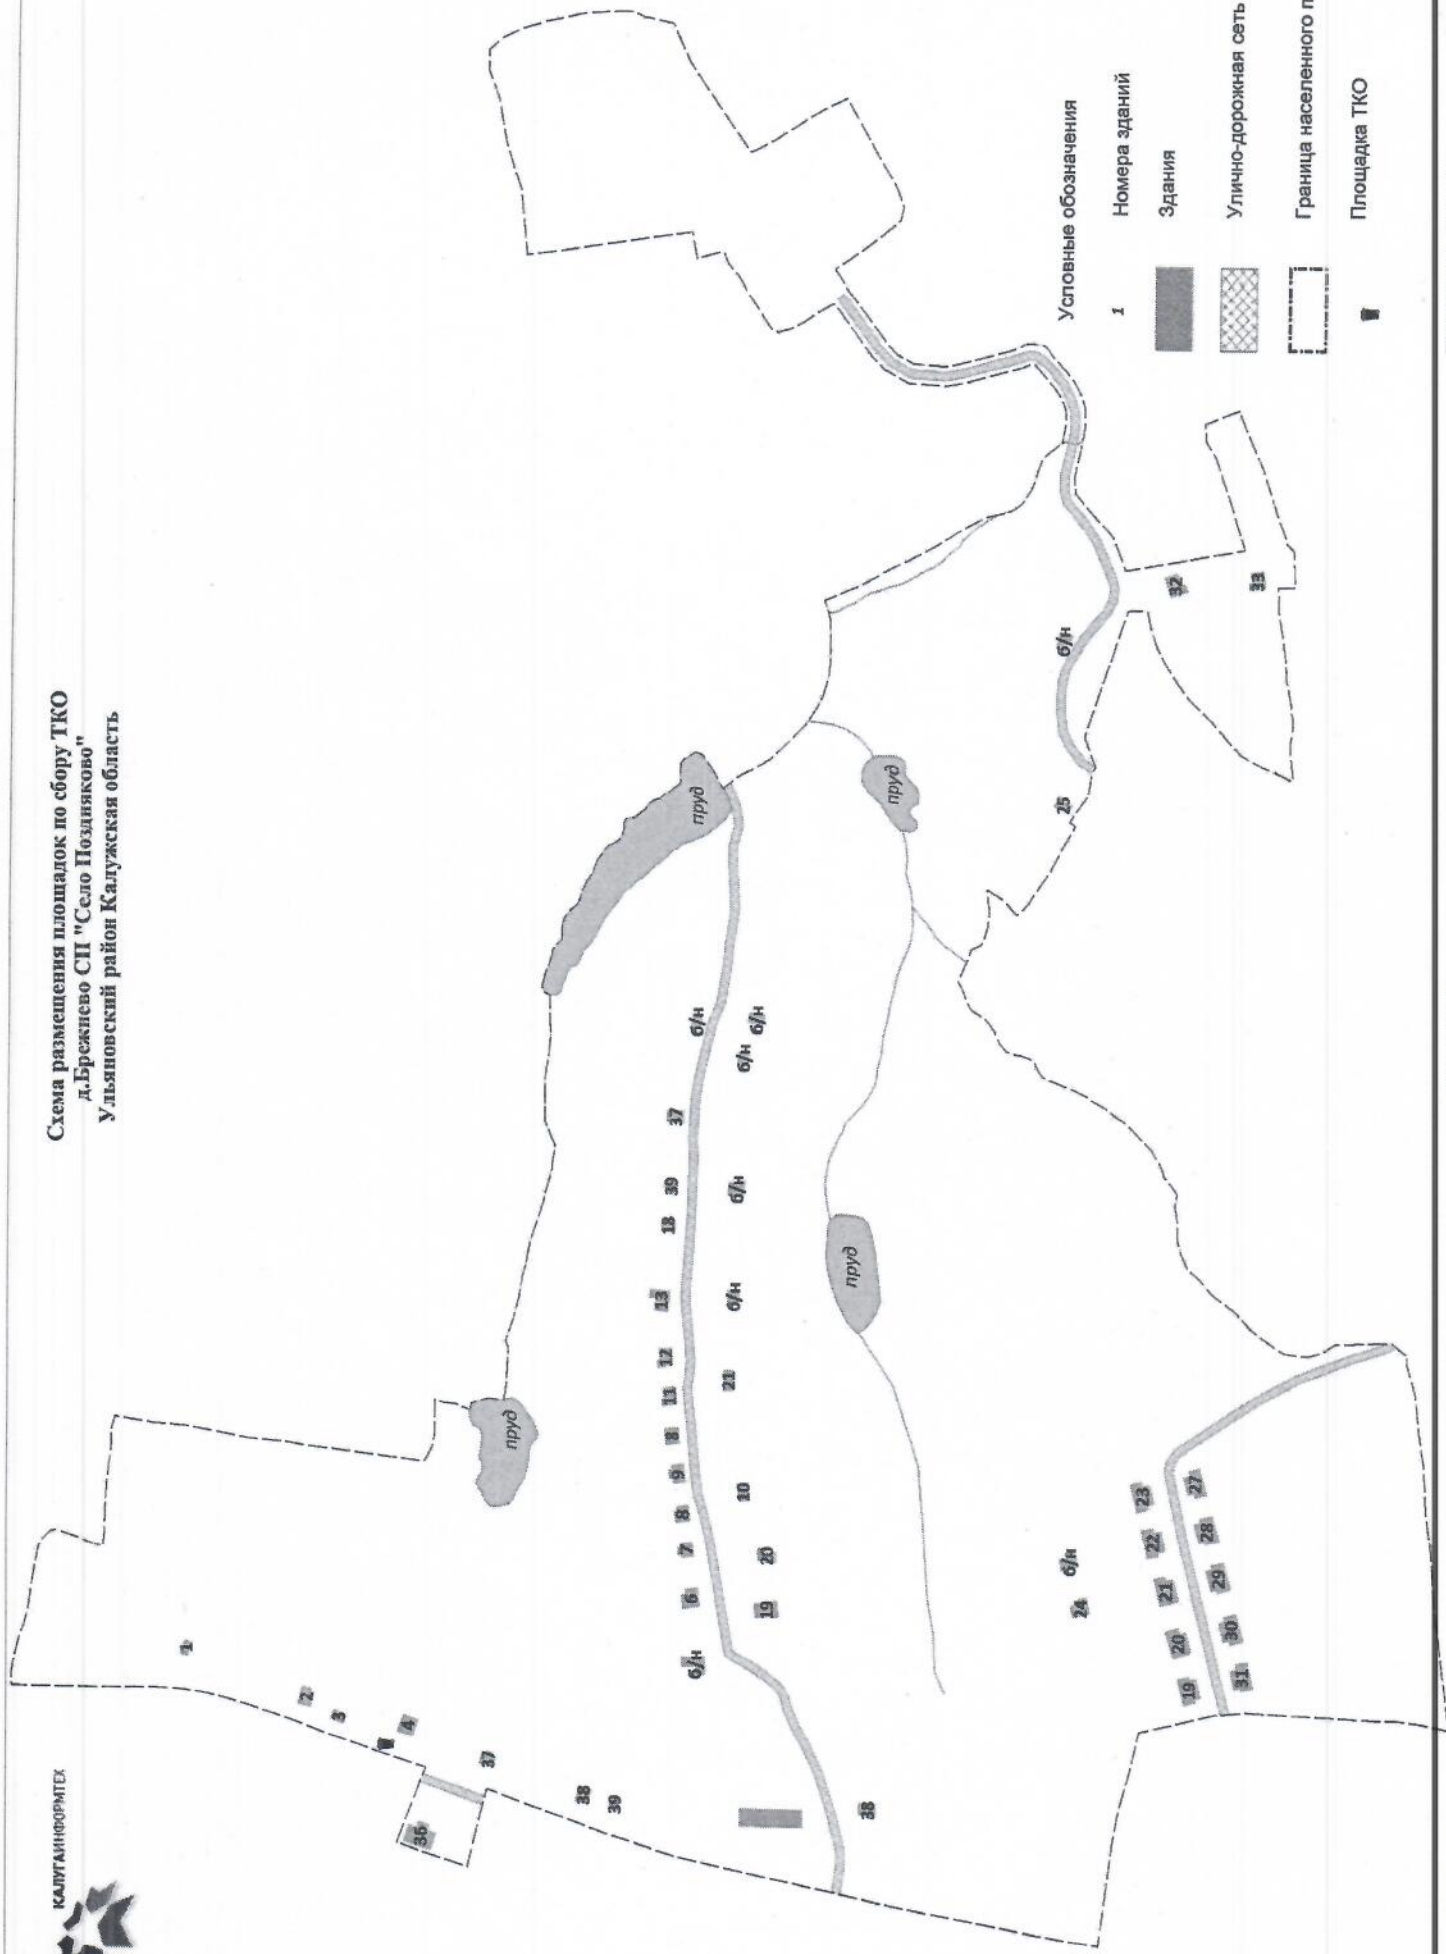



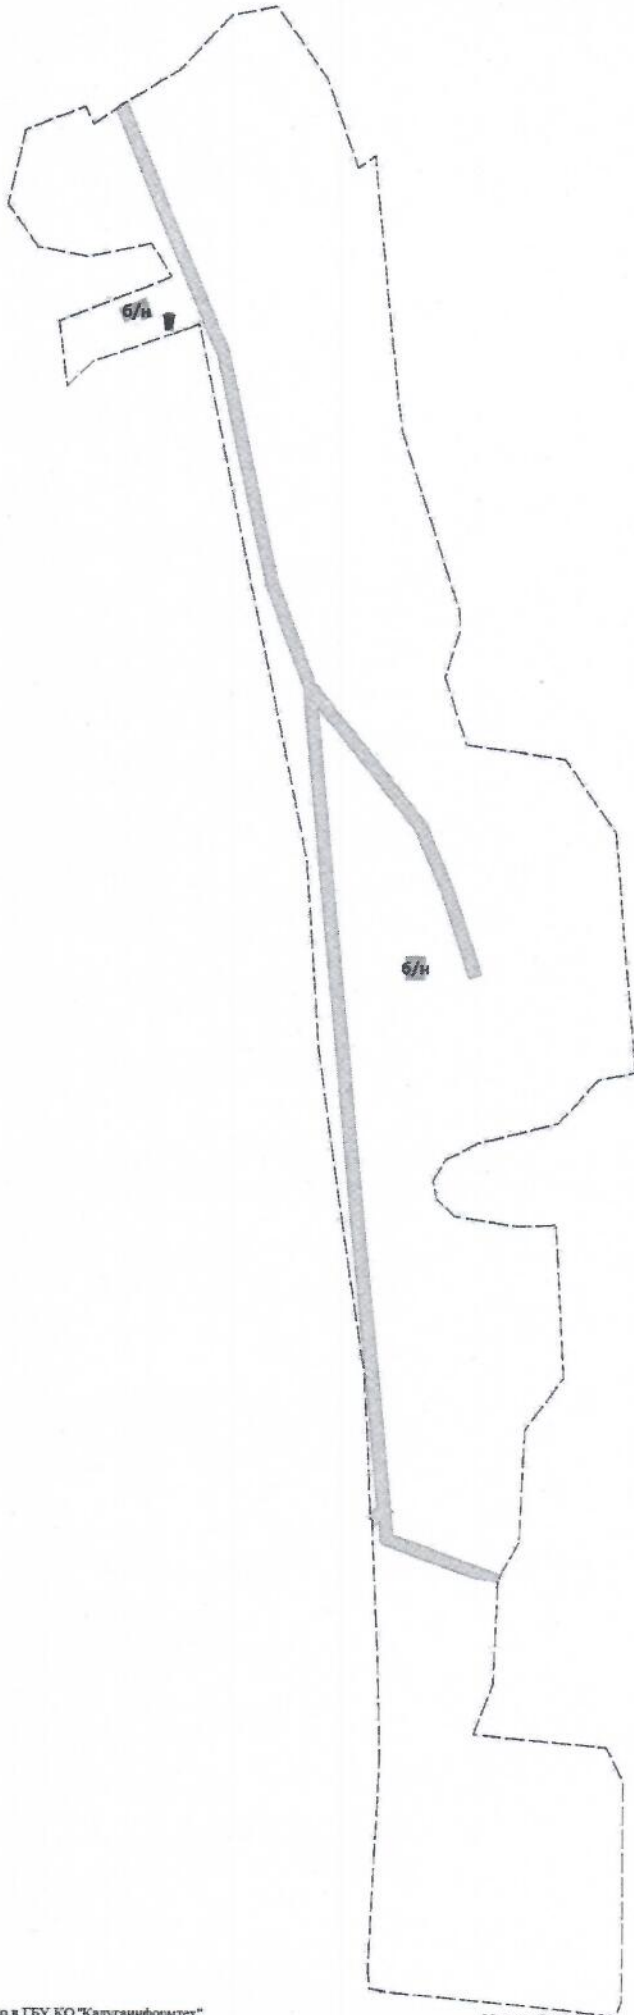

Условные обозначения

- 1 Номера зданий
- Здания
- Улично-дорожная сеть
- Граница населенного пункта
- Площадка ТКО



Условные обозначения

- б/н      Номера зданий
-       Здания
-       Улично-дорожная сеть
-       Граница населенного пункта
-       Площадка ТКО