



Условные обозначения


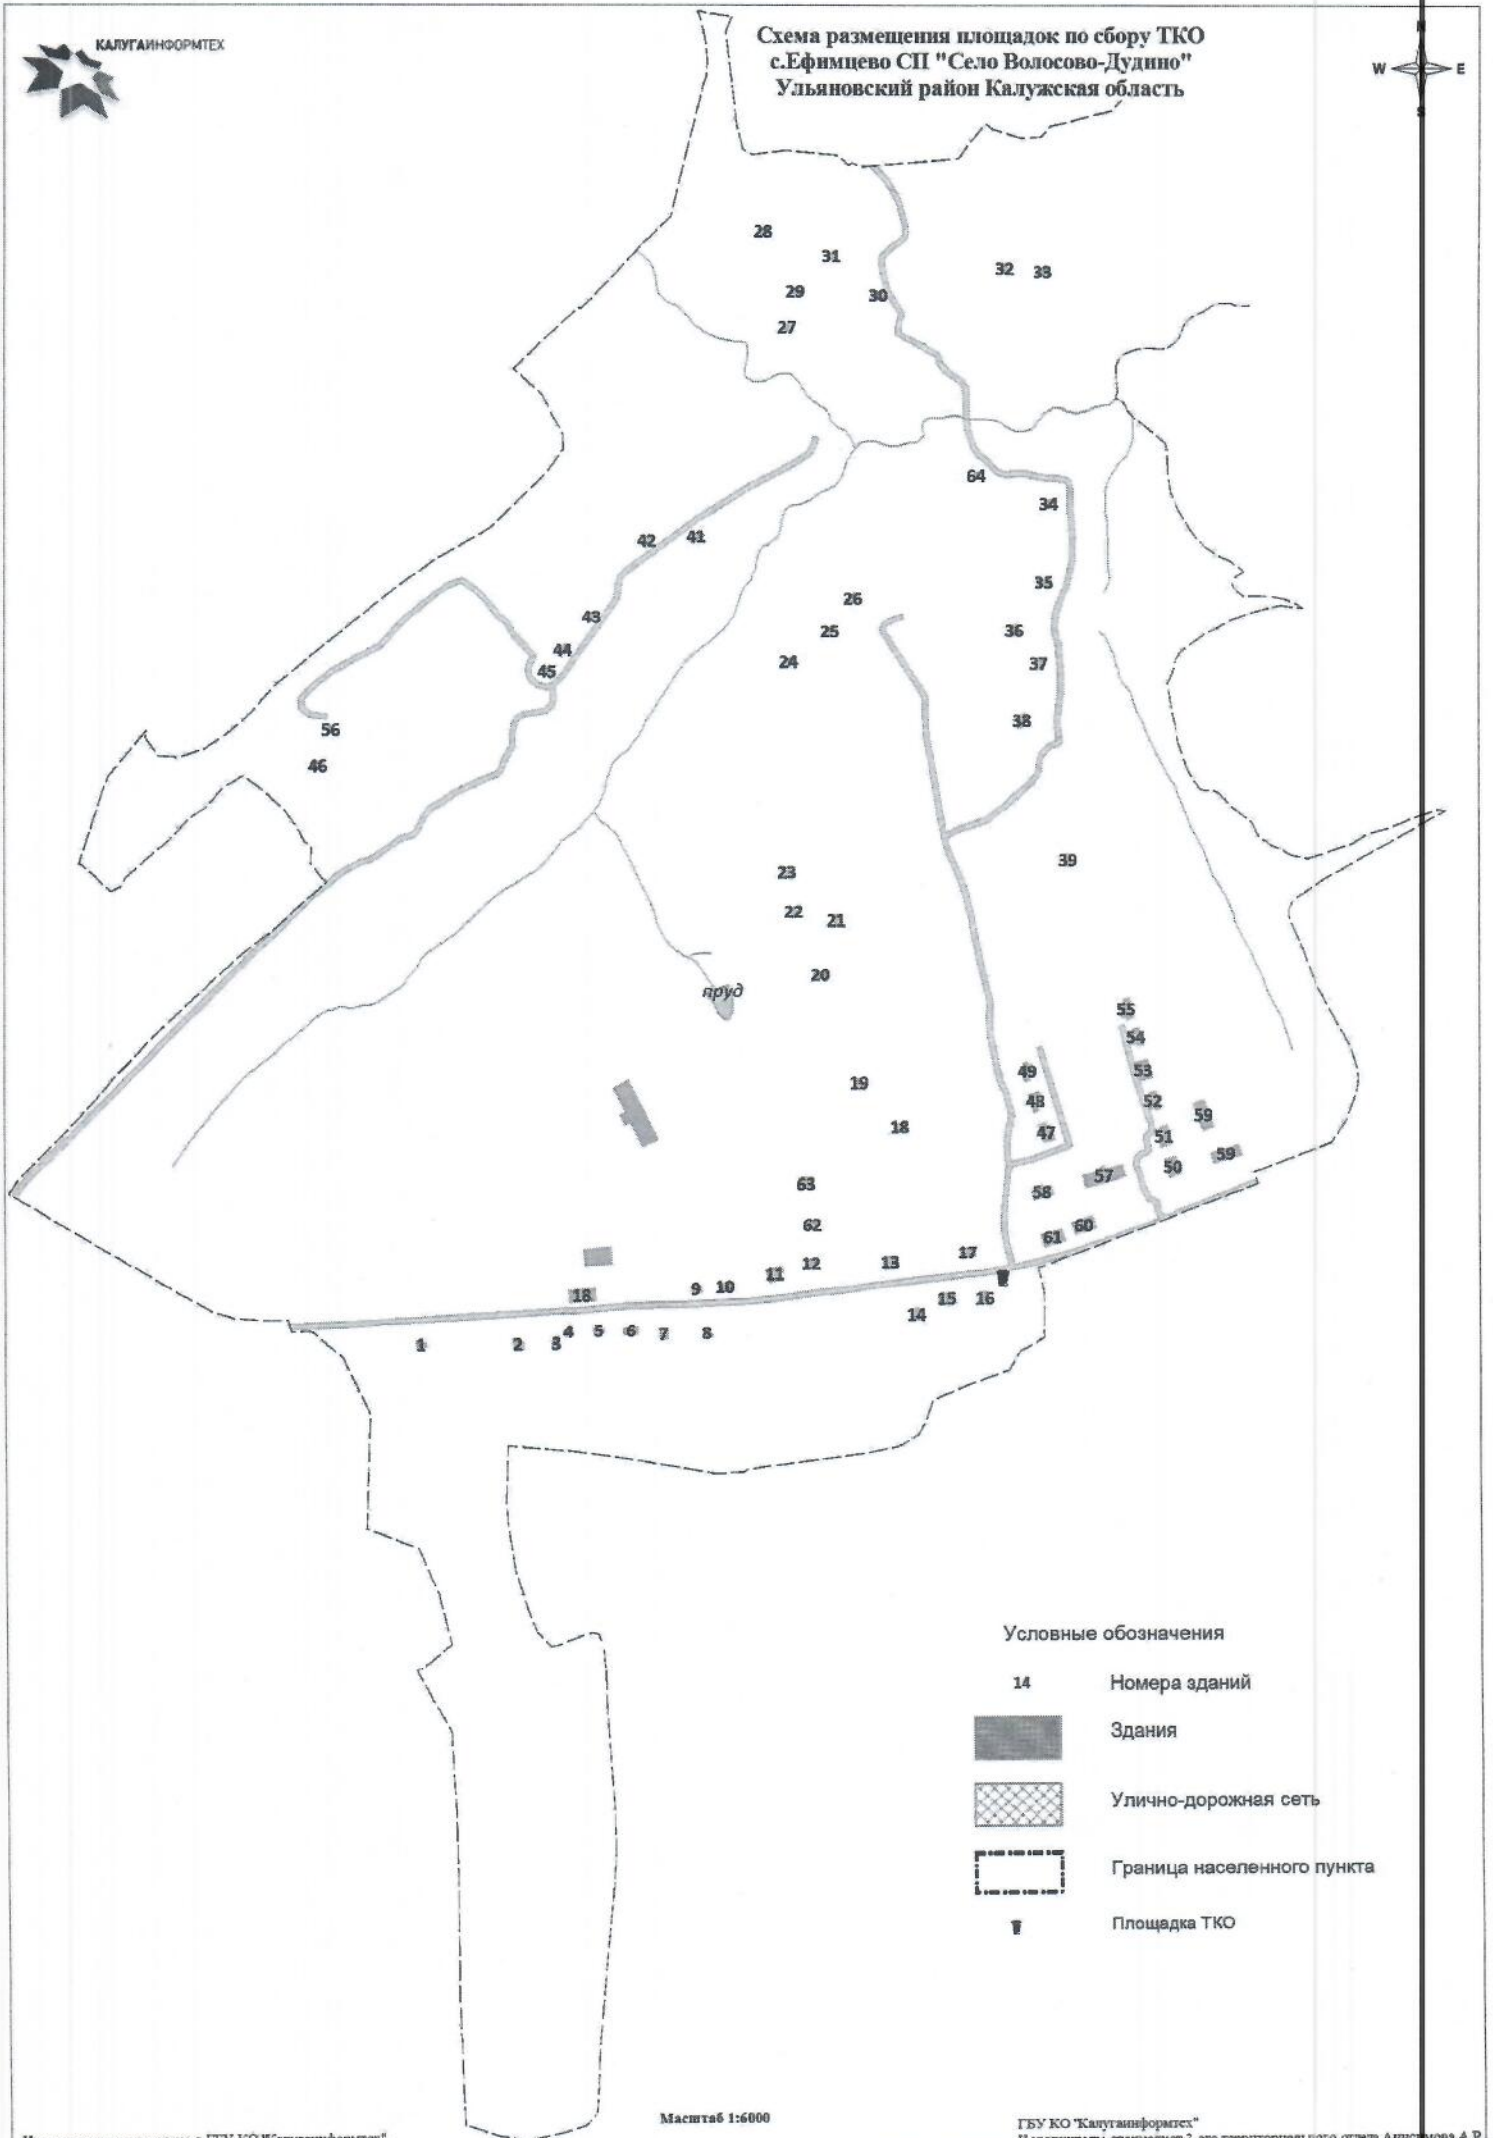
- 7 Номера зданий
-  Здания
-  Улично-дорожная сеть
-  Граница населенного пункта
-  Кладбище
-  Площадка ТКО



Схема размещения площадок по сбору ТКО
с.Ефимцево СП "Село Волосово-Дудино"
Ульяновский район Калужская область



Условные обозначения


- 14 Номера зданий
-  Здания
-  Улично-дорожная сеть
-  Граница населенного пункта
-  Площадка ТКО



Схема размещения площадок по сбору ТКО
с. Волосово-Душно СП "Село Волосово-Душно"
Ульяновский район Калужская область



- Условные обозначения
- 47 Номера зданий
 - Здания
 - Улично-дорожная сеть
 - Граница населенного пункта
 - Кладбище
 - Площадка ТКО

Масштаб 1:3500




КАЛУГАИНФОРМТЕХ

Схема размещения площадок по сбору ТКО
д.Слободка СП "Село Волосово-Дудино"
Ульяновский район Калужская область



Условные обозначения

- 14 Номера зданий
-  Здания
-  Улично-дорожная сеть
-  Граница населенного пункта
-  Площадка ТКО

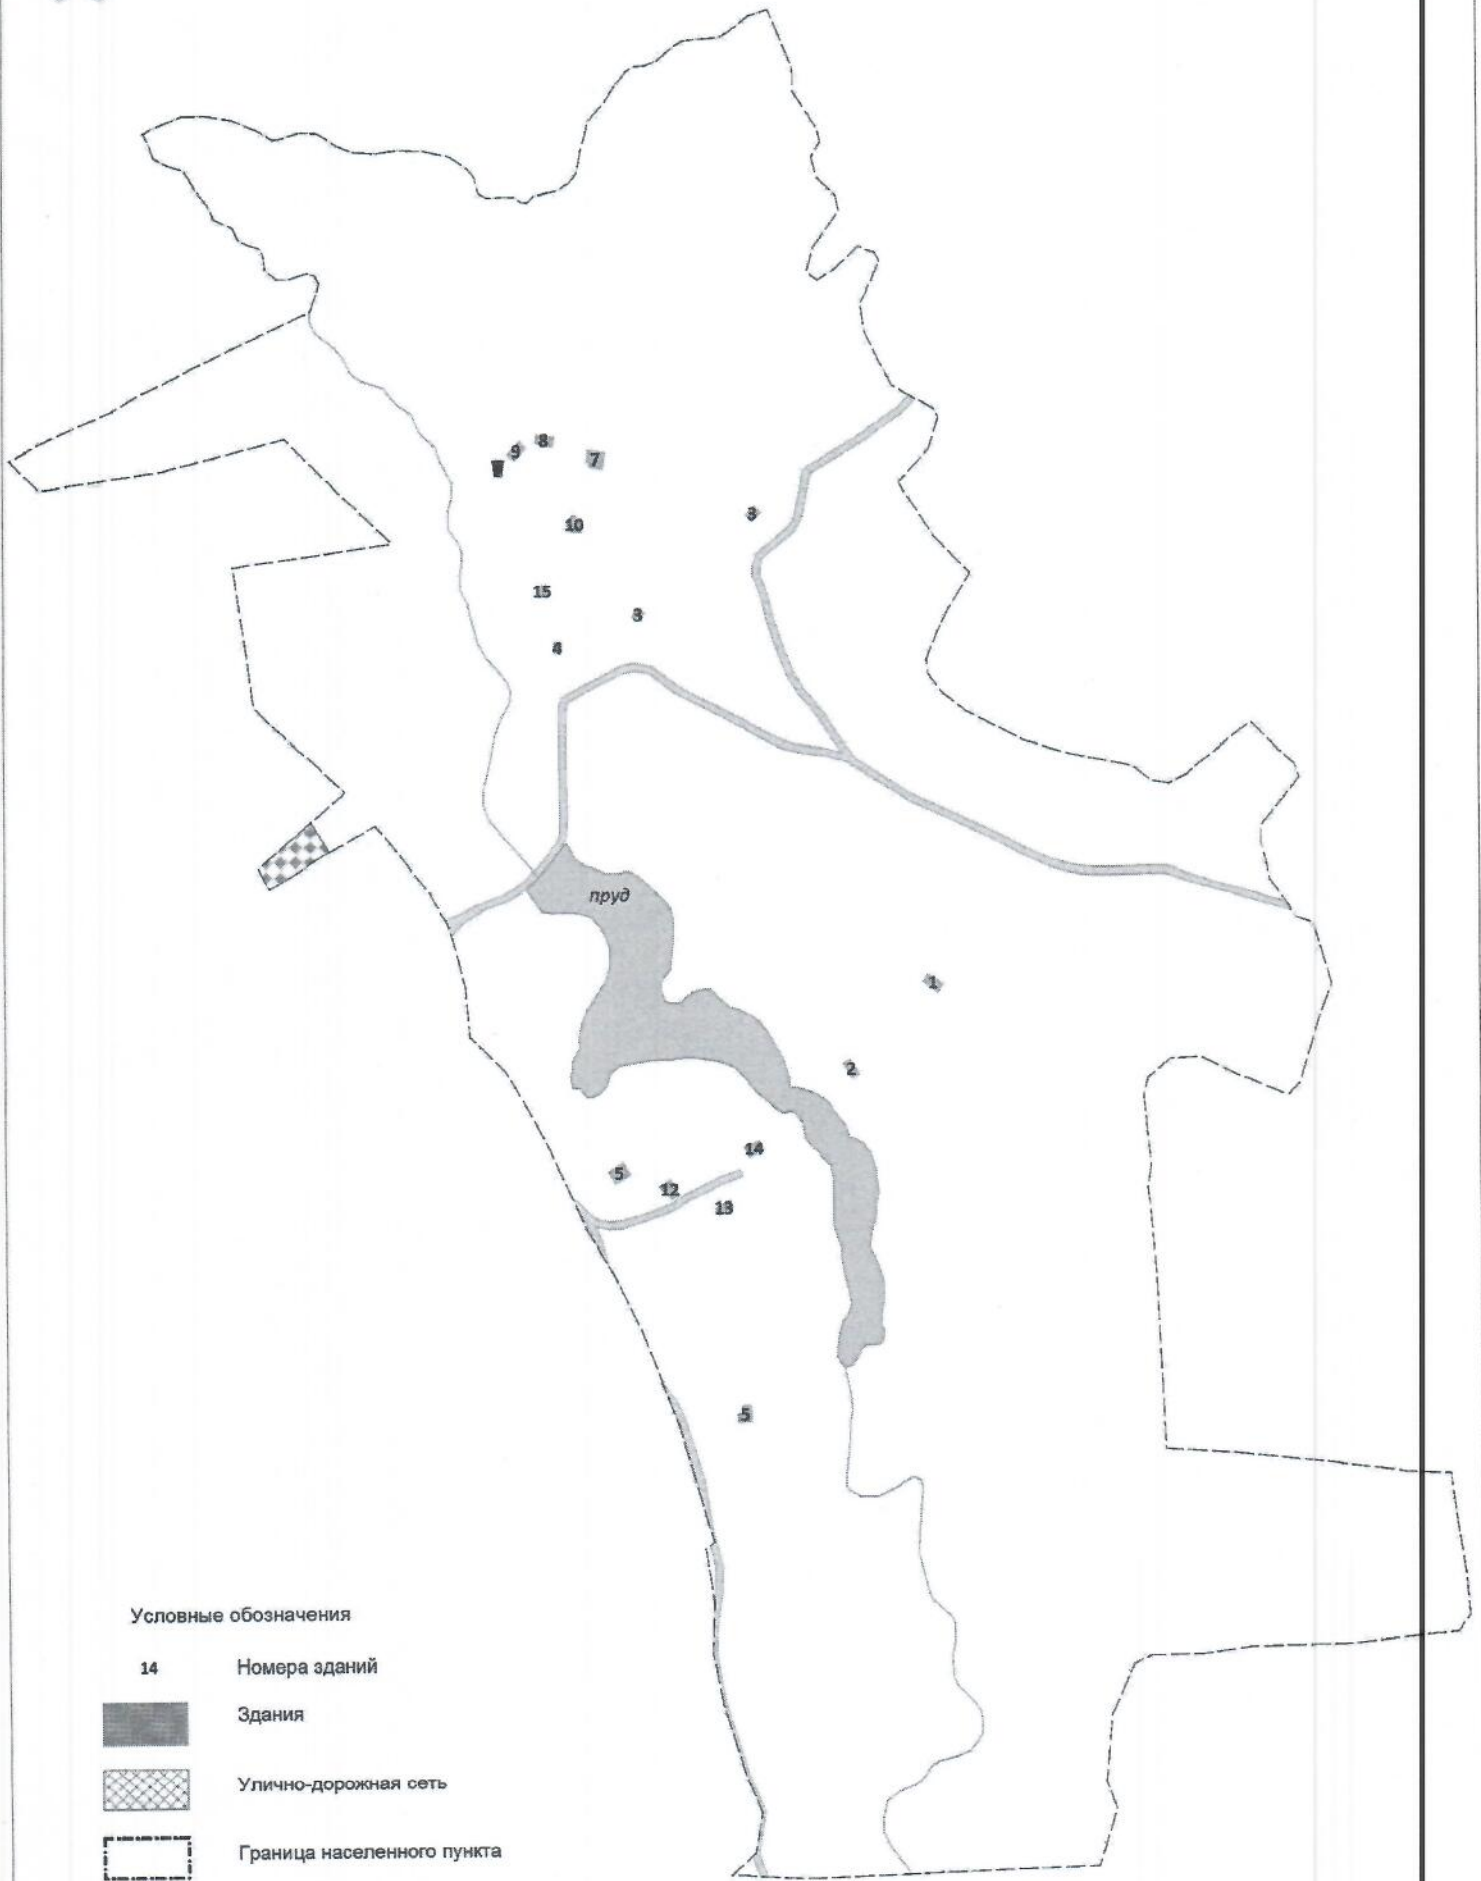

Условные обозначения


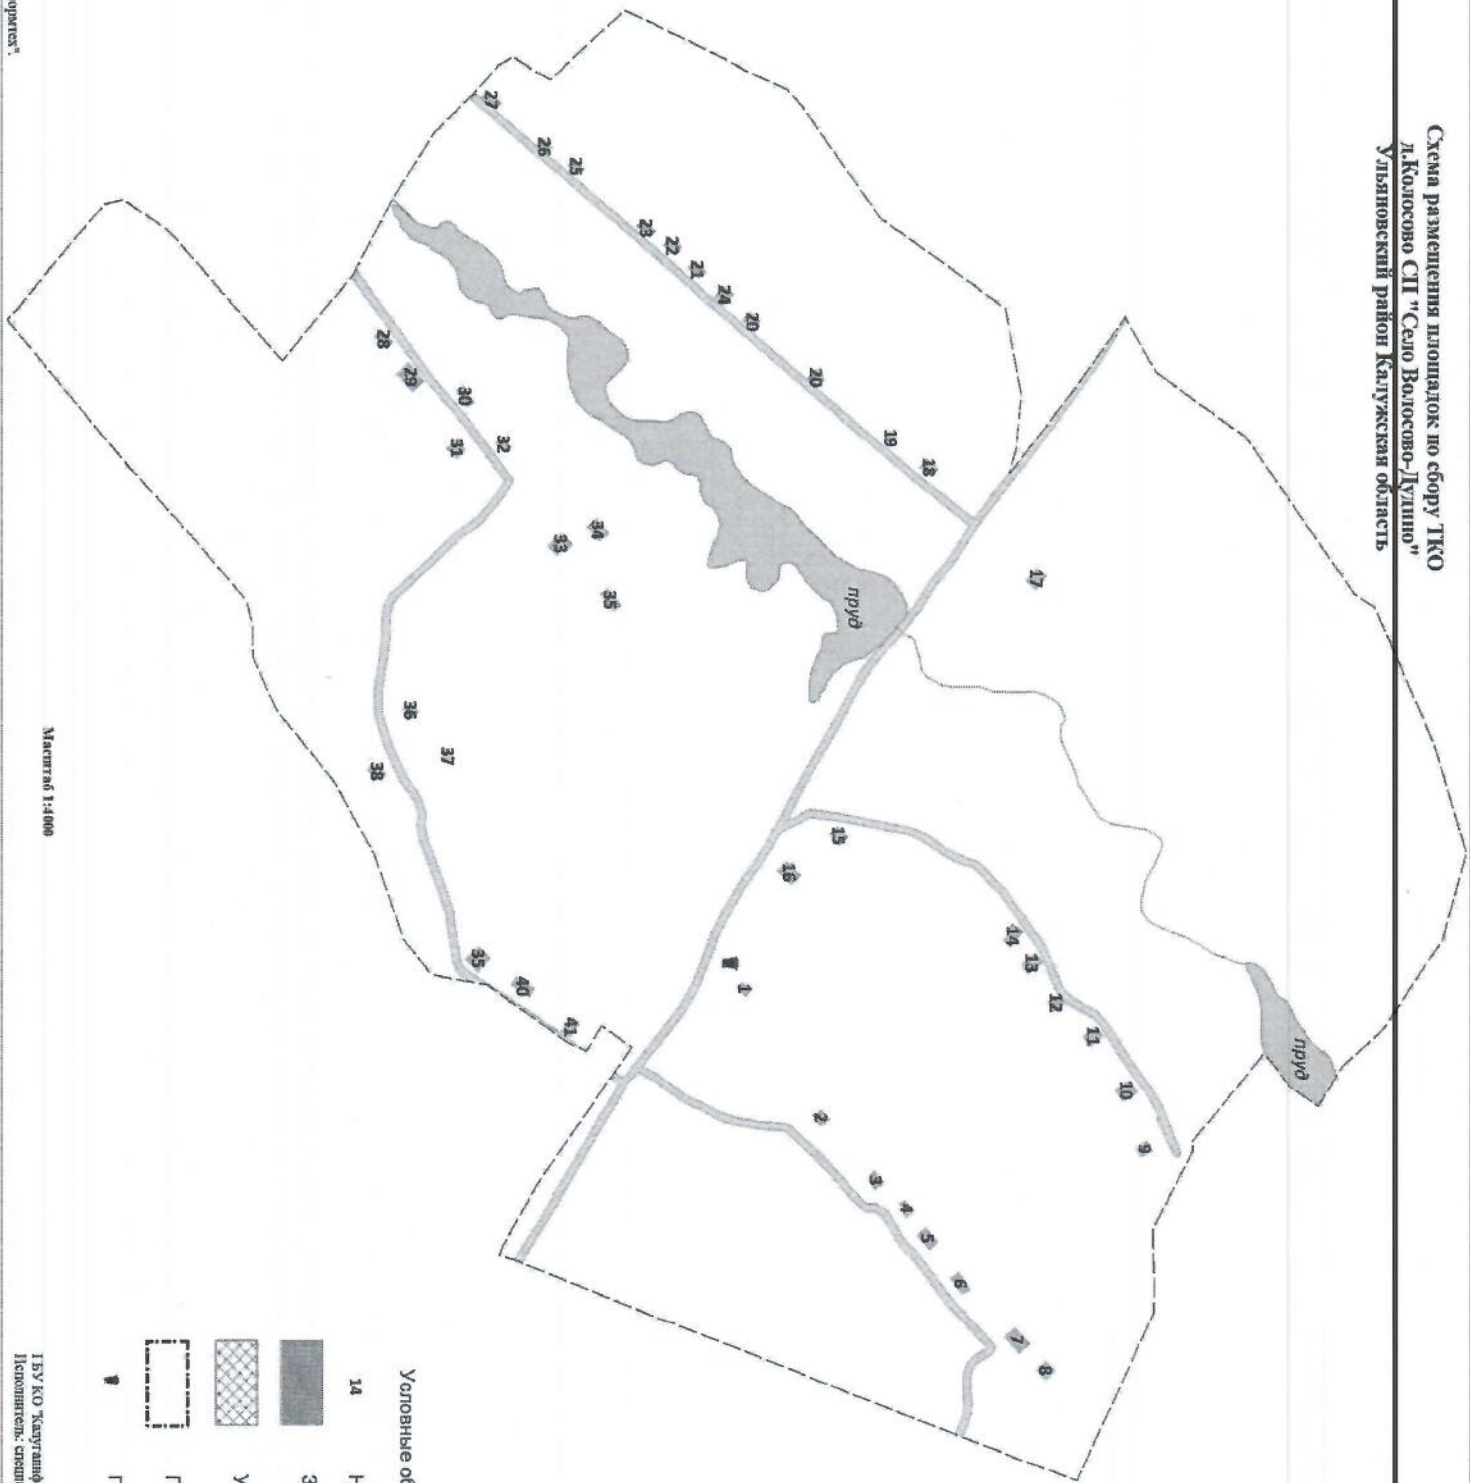
- 14 Номера зданий
-  Здания
-  Улично-дорожная сеть
-  Граница населенного пункта
-  Площадка ТКО



Схема размещения площадок по сбору ТКО
д. Колосово СП "Село Богосово-Душино"
Ульяновский район Калужская область



- Условные обозначения
- 14 Номера зданий
 - Здания
 - Улично-дорожная сеть
 - Граница населенного пункта
 - Площадка ТКО

Масштаб 1:4000



КАЛУГАИНФОРМТЕХ

Схема размещения площадок по сбору ТКО
д. Жуково СП "Село Волосово-Дудино"
Ульяновский район Калужская область



Условные обозначения

14 Номера зданий



Здания



Улично-дорожная сеть




Граница населенного пункта



Площадка ТКО




Схема размещения площадок по сбору ТКО
д. Жильково СП "Село Волосово-Дудино"
Ульяновский район Калужская область

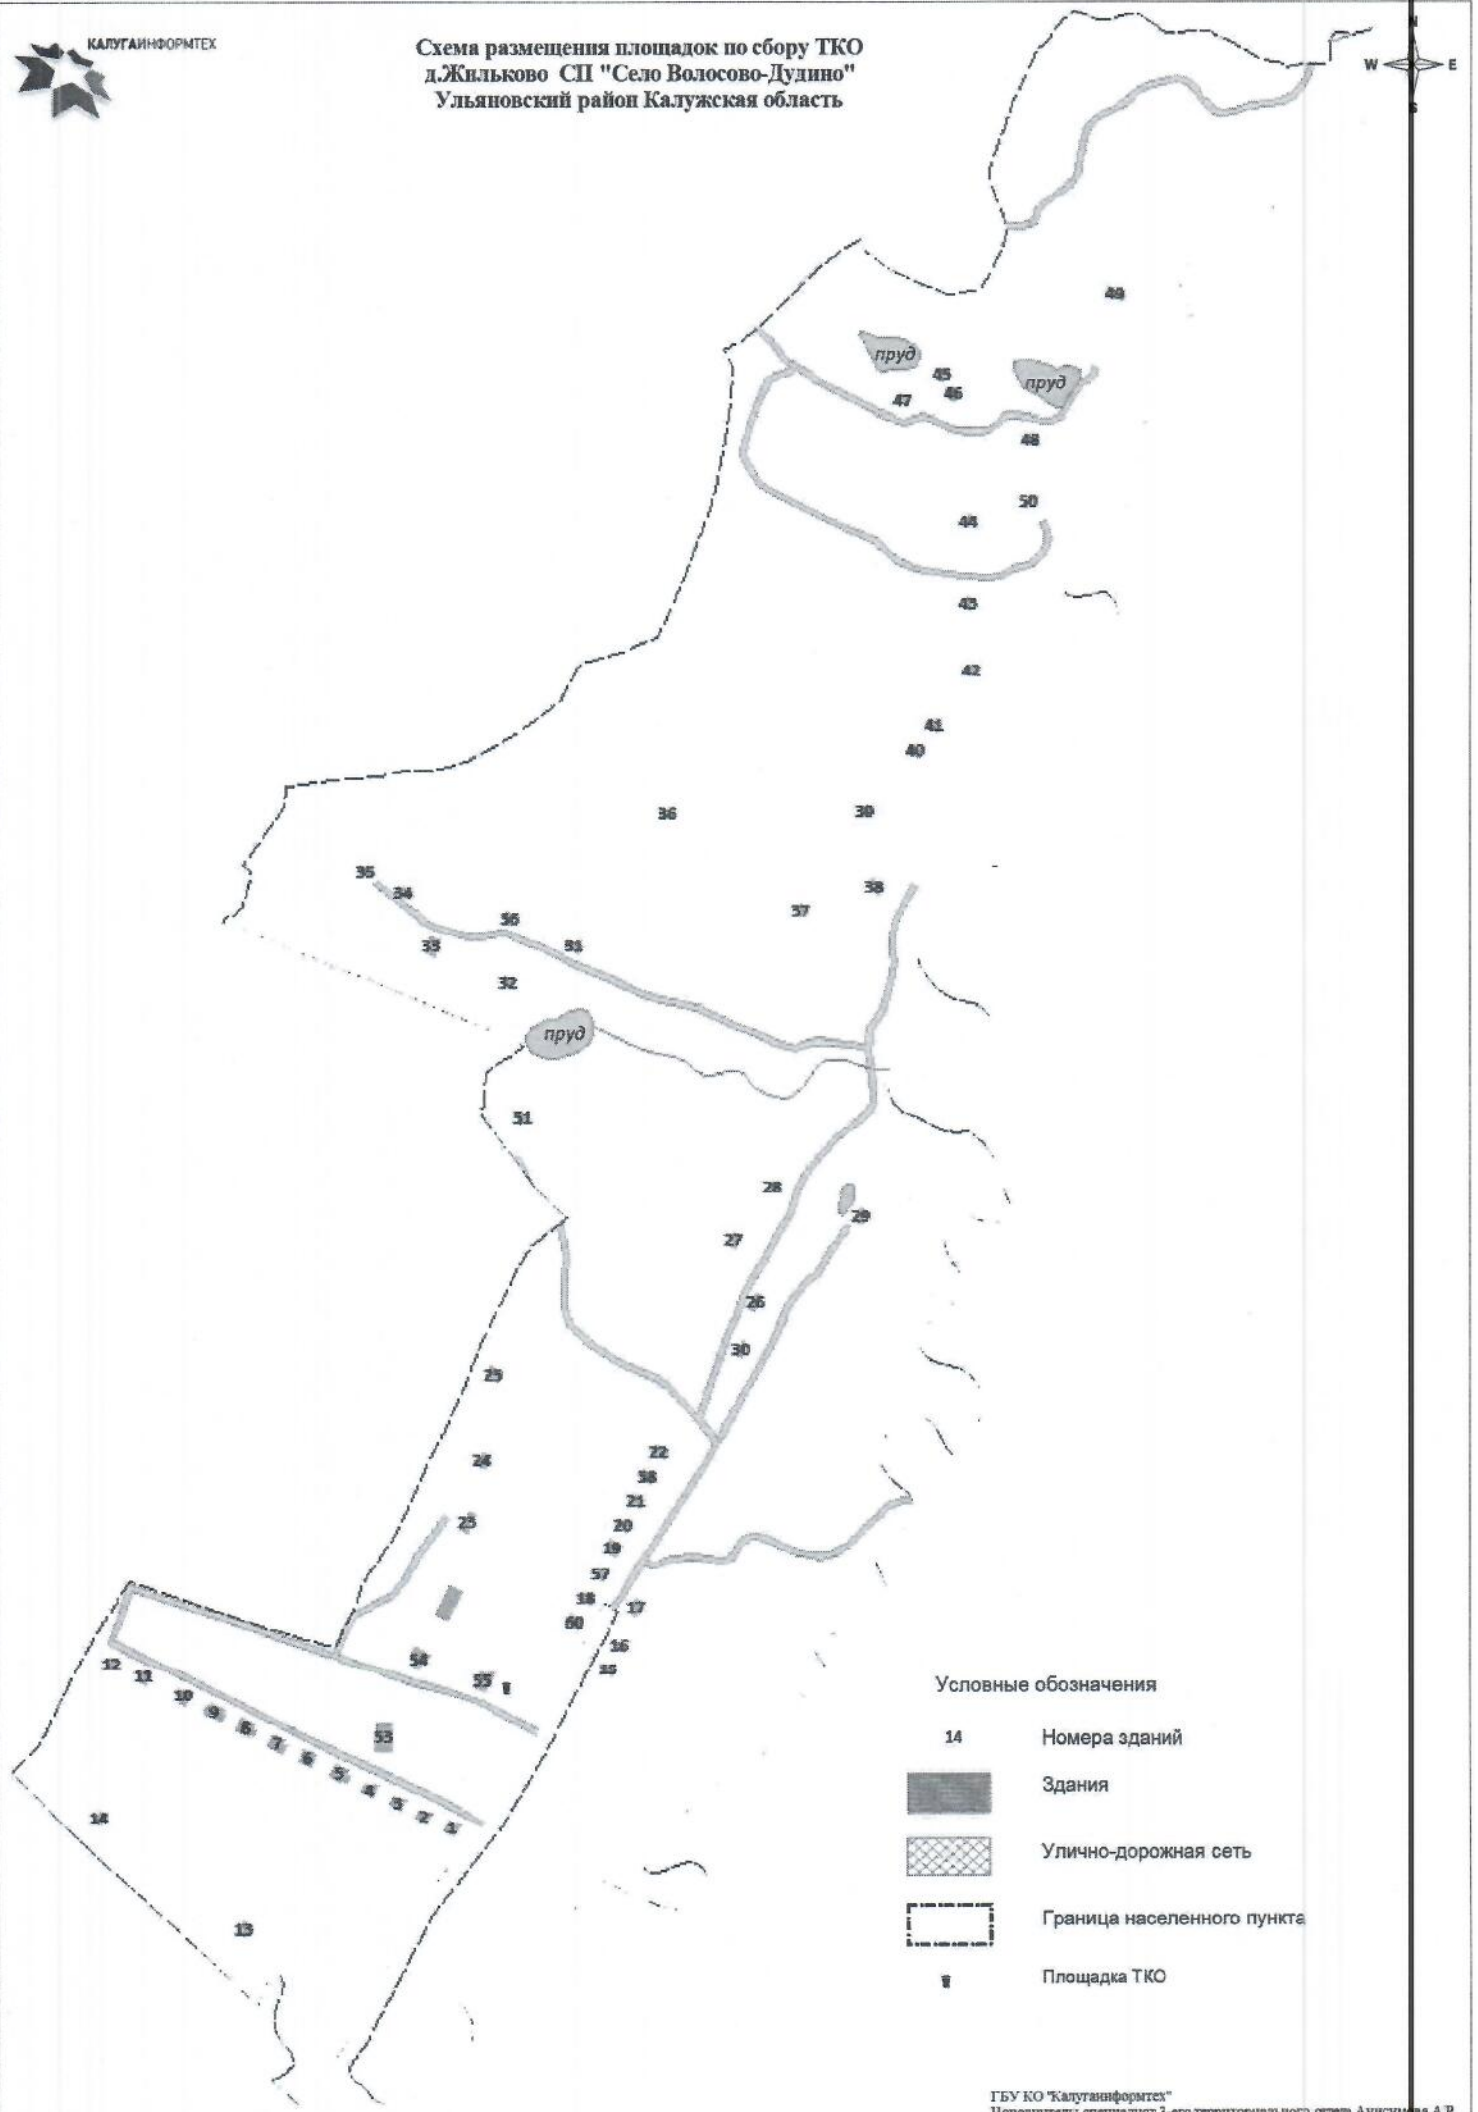

Условные обозначения

- 14 Номера зданий
-  Здания
-  Улично-дорожная сеть
-  Граница населенного пункта
-  Площадка ТКО

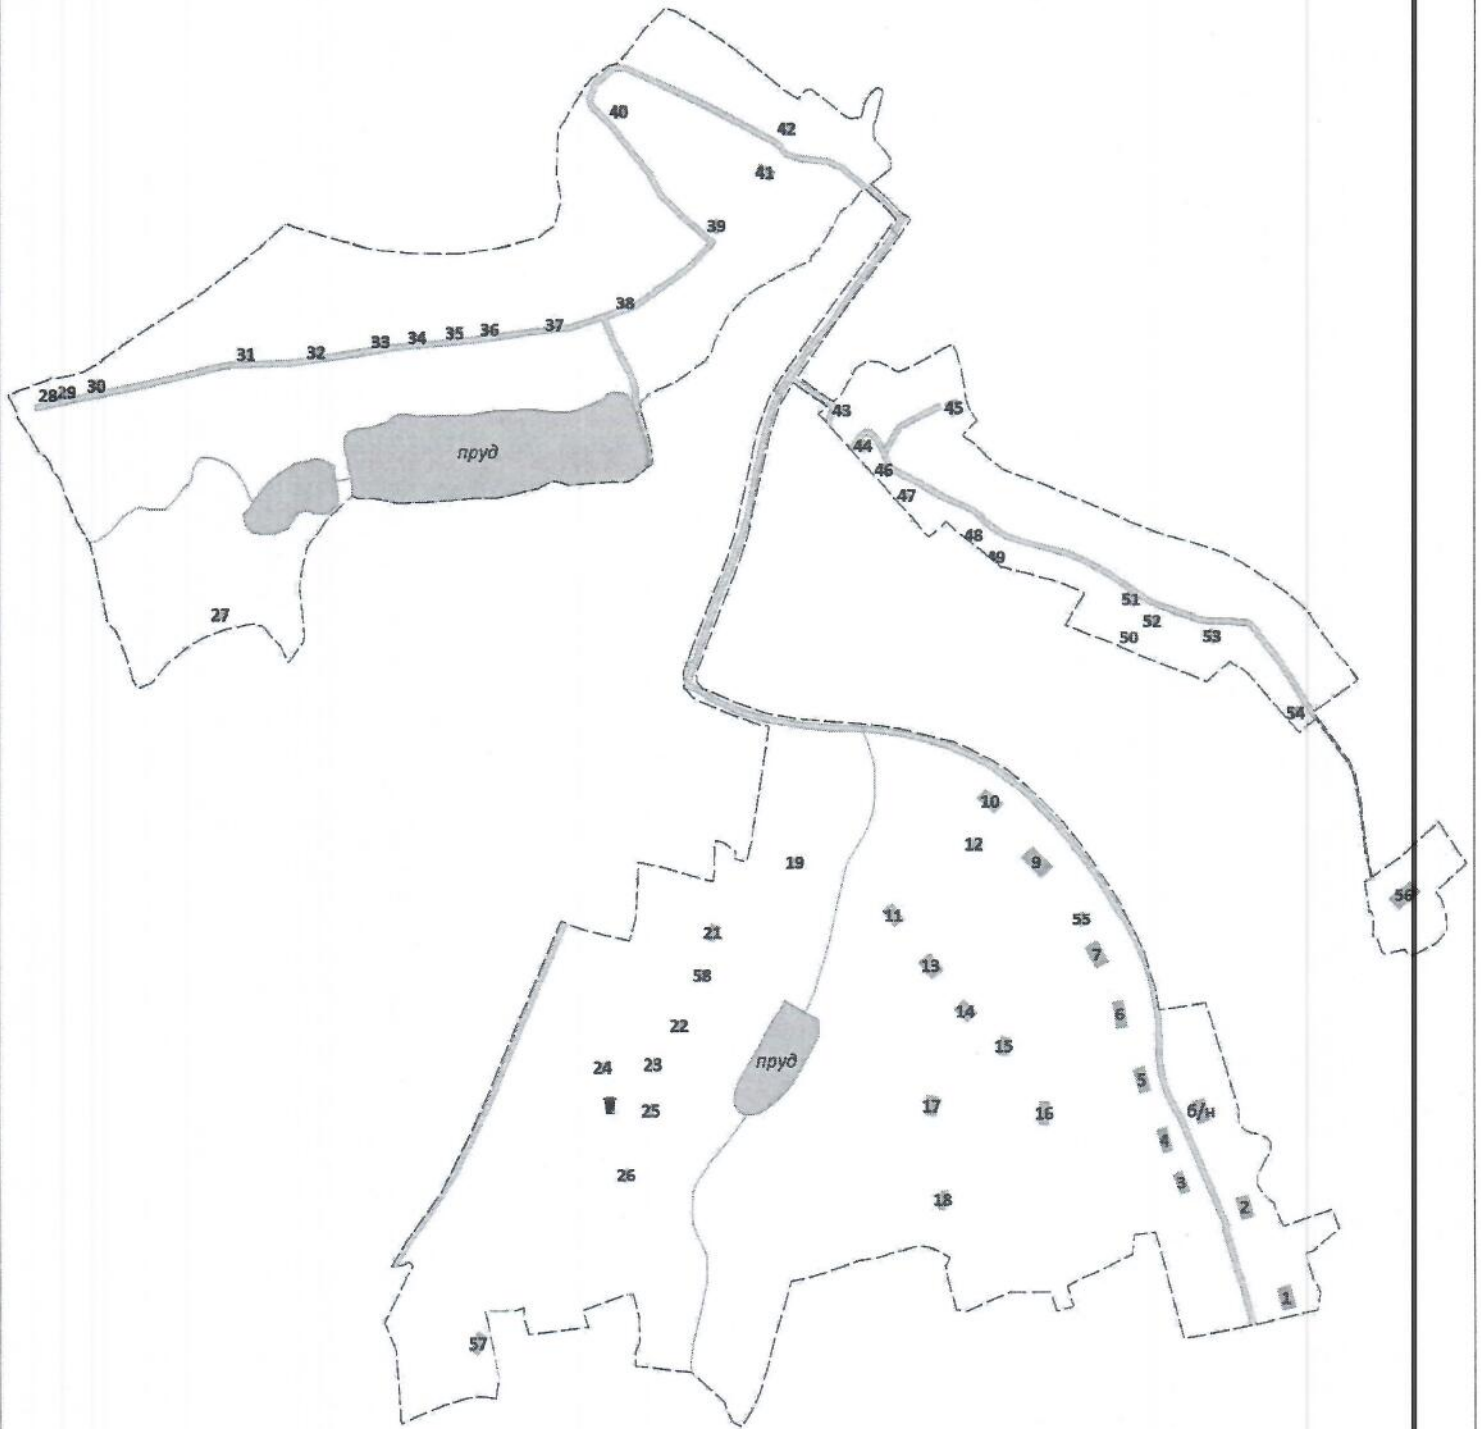

Условные обозначения

- 14 Номера зданий
-  Здания
-  Улично-дорожная сеть
-  Граница населенного пункта
-  Площадка ТКО

Схема размещения площадок по сбору ТКО
г. Дрегово СТ "Село Волосово, Дрегово"
Ульяновский район Калужская область



- Условные обозначения
- 24 Номера зданий
 - Здания
 - ▨ Улично-дорожная сеть
 - ▭ Граница населенного пункта
 - Площадка ТКО

Изготовлено и опечатано в ГБУ КО "Калуганинформатэк".

Масштаб 1:3000

ГБУ КО "Калуганинформатэк"
Исполнитель, специалист 3-го территориального отдела Андиснова А.Р.



Схема размещения площадок по сбору ТКО
в Курово-Сп. п.Село Волосово, Дуринчи
Ульяновский район Калужская область


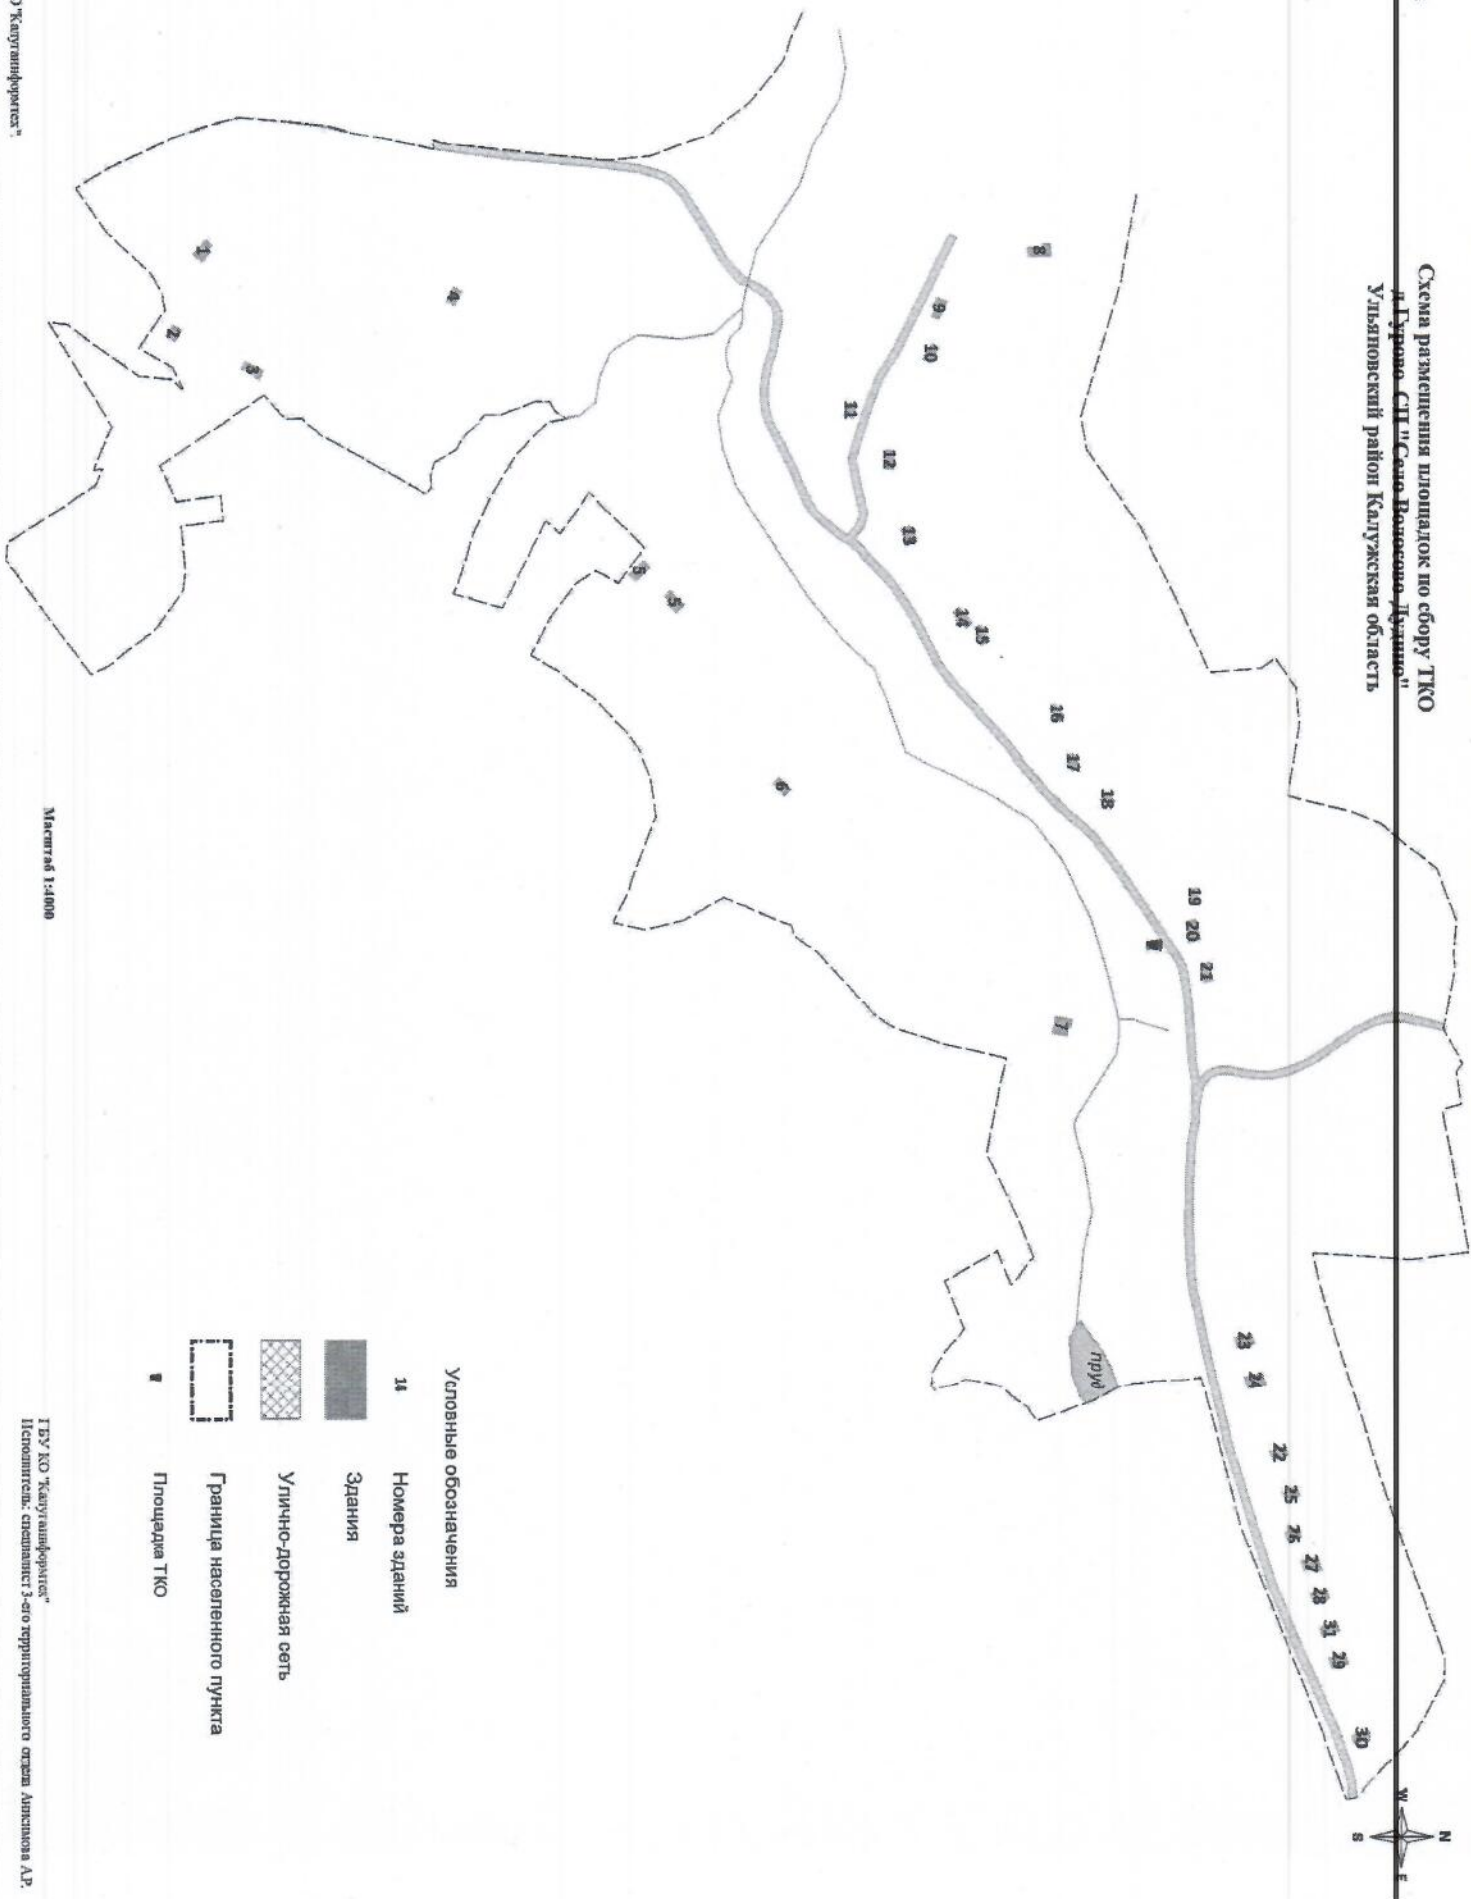








Схема размещения площадок по сбору ТКО д. Белый Камень СП "Село Волосово-Дудино" Ульяновский район Калужская область

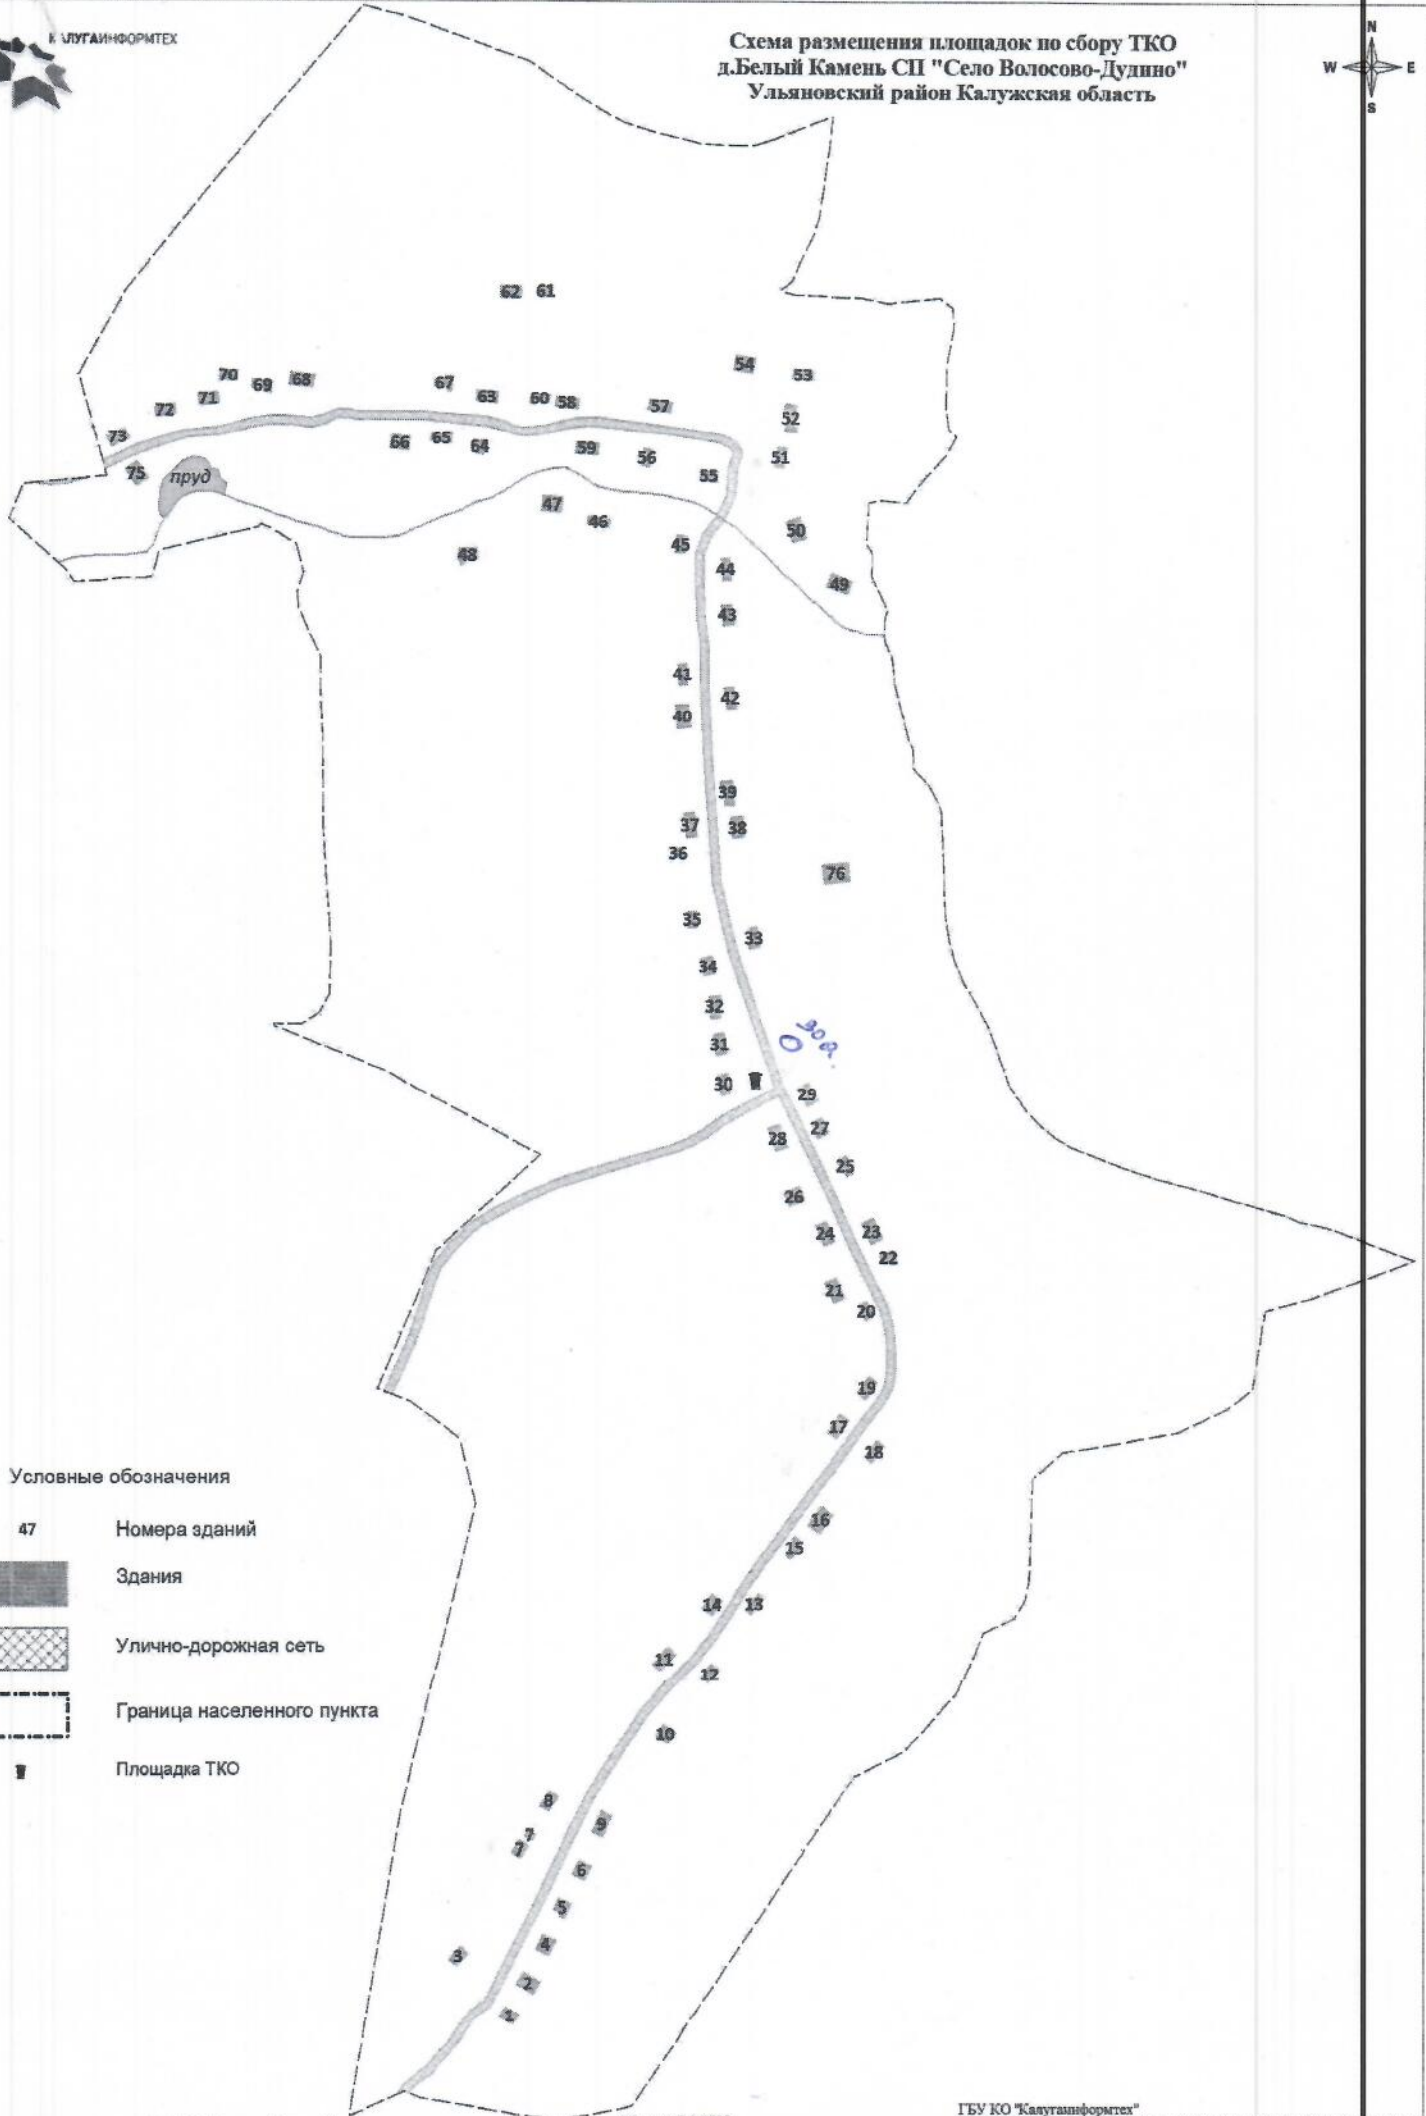

Условные обозначения

- 47 Номера зданий
-  Здания
-  Улично-дорожная сеть
-  Граница населенного пункта
-  Площадка ТКО