




Схема размещения площадок по сбору ТКО
д. Обухово СП "Село Ульяново"
Ульяновский район Калужская область

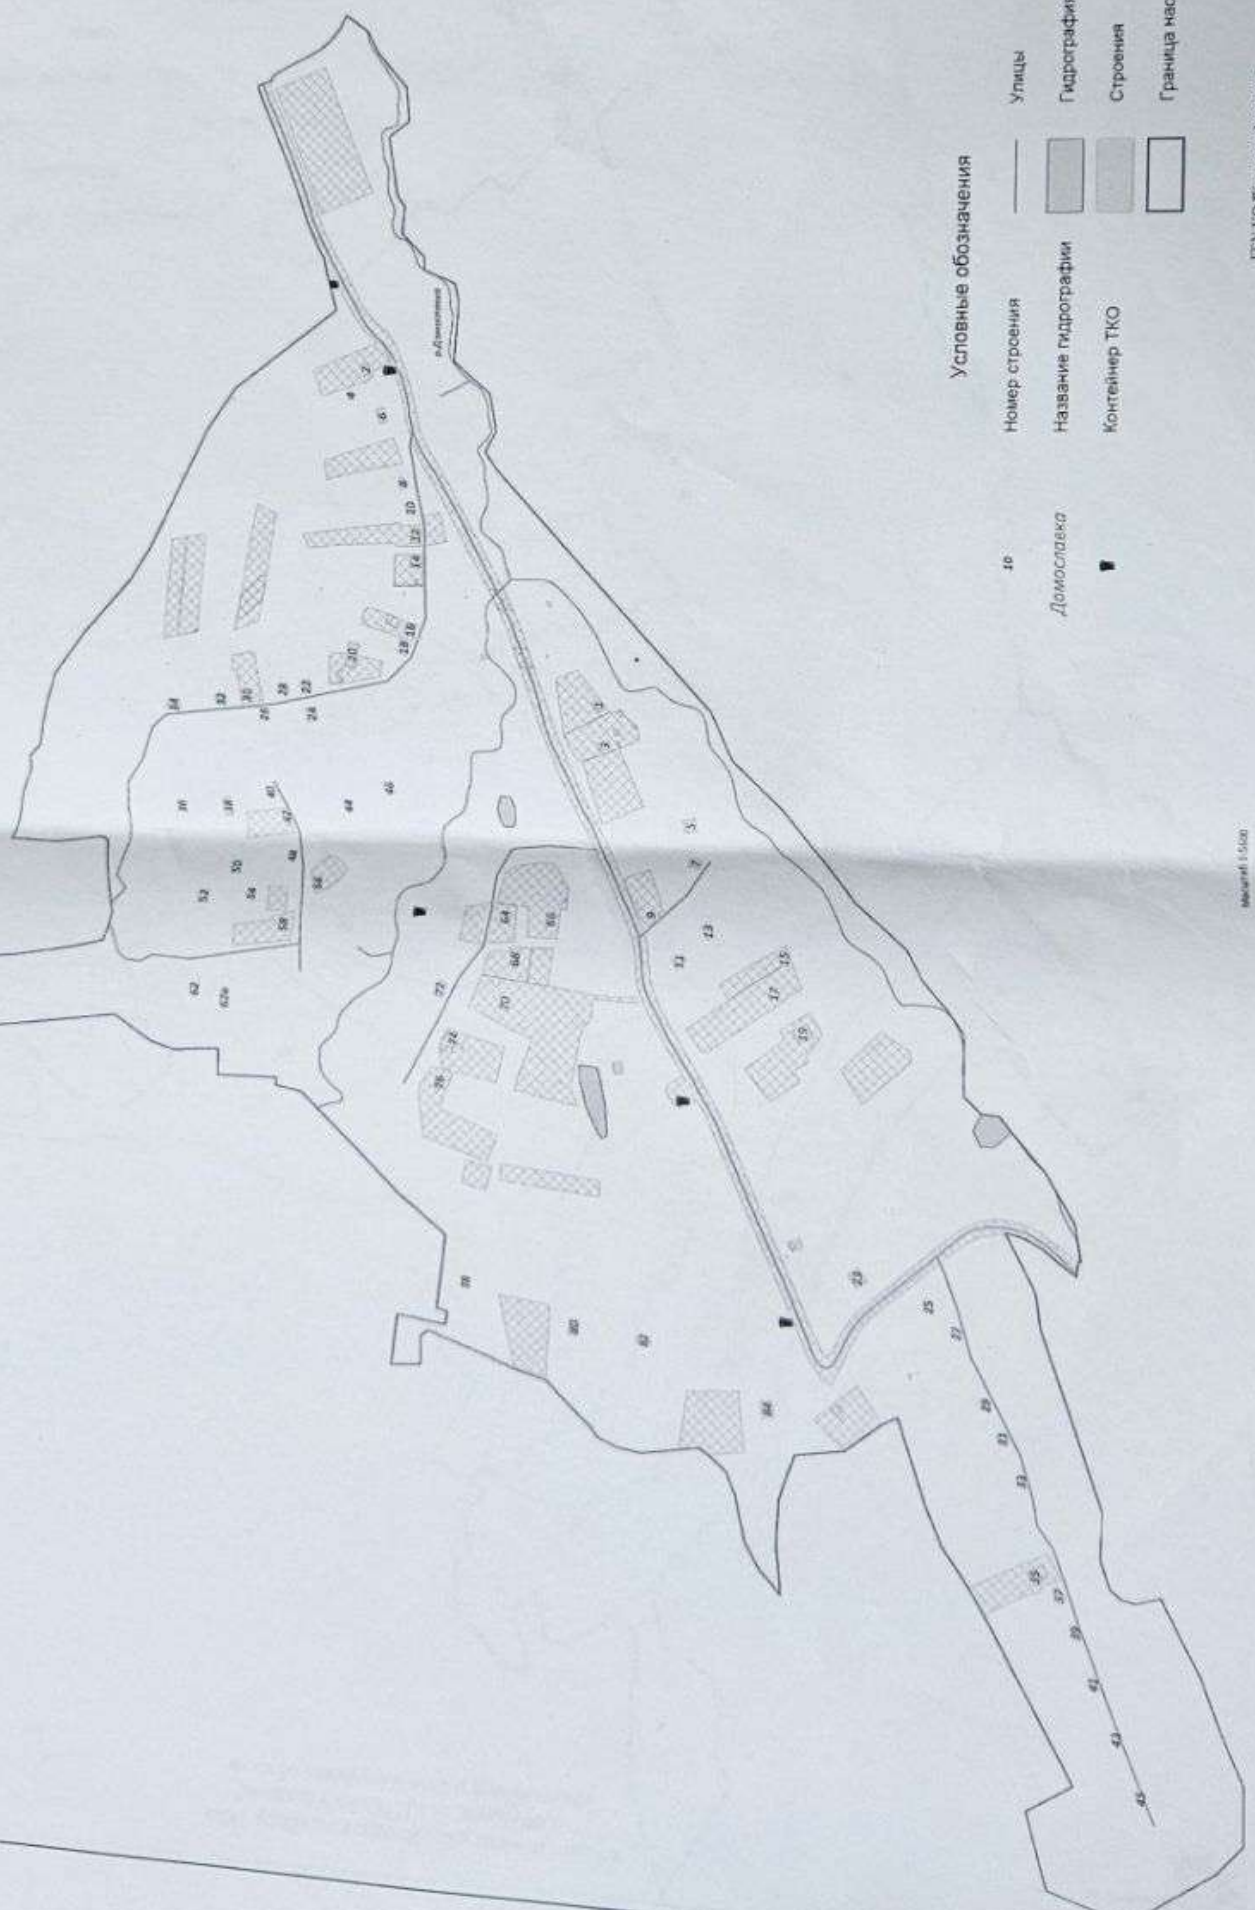

Условные обозначения

- | | | | |
|----|------------|----------------------------|---------------|
| 16 | Домославка | Улицы | Гидрография |
| | | Номер строения | Строения |
| | | Название гидрографии | Контейнер ТКО |
| | | Граница населенного пункта | |

масштаб 1:5000

сделано и отрецензировано в ГБУ КО "Калужинформатек".

ГБУ КО "Калужинформатек"
Исполнитель: специалист 3-го территориального отдела Акимов А.Р.