



Схема размещения площадок по сбору ТКО  
с. Крапивна СП "Деревня Мелихово"  
Ульяновский район Калужская область

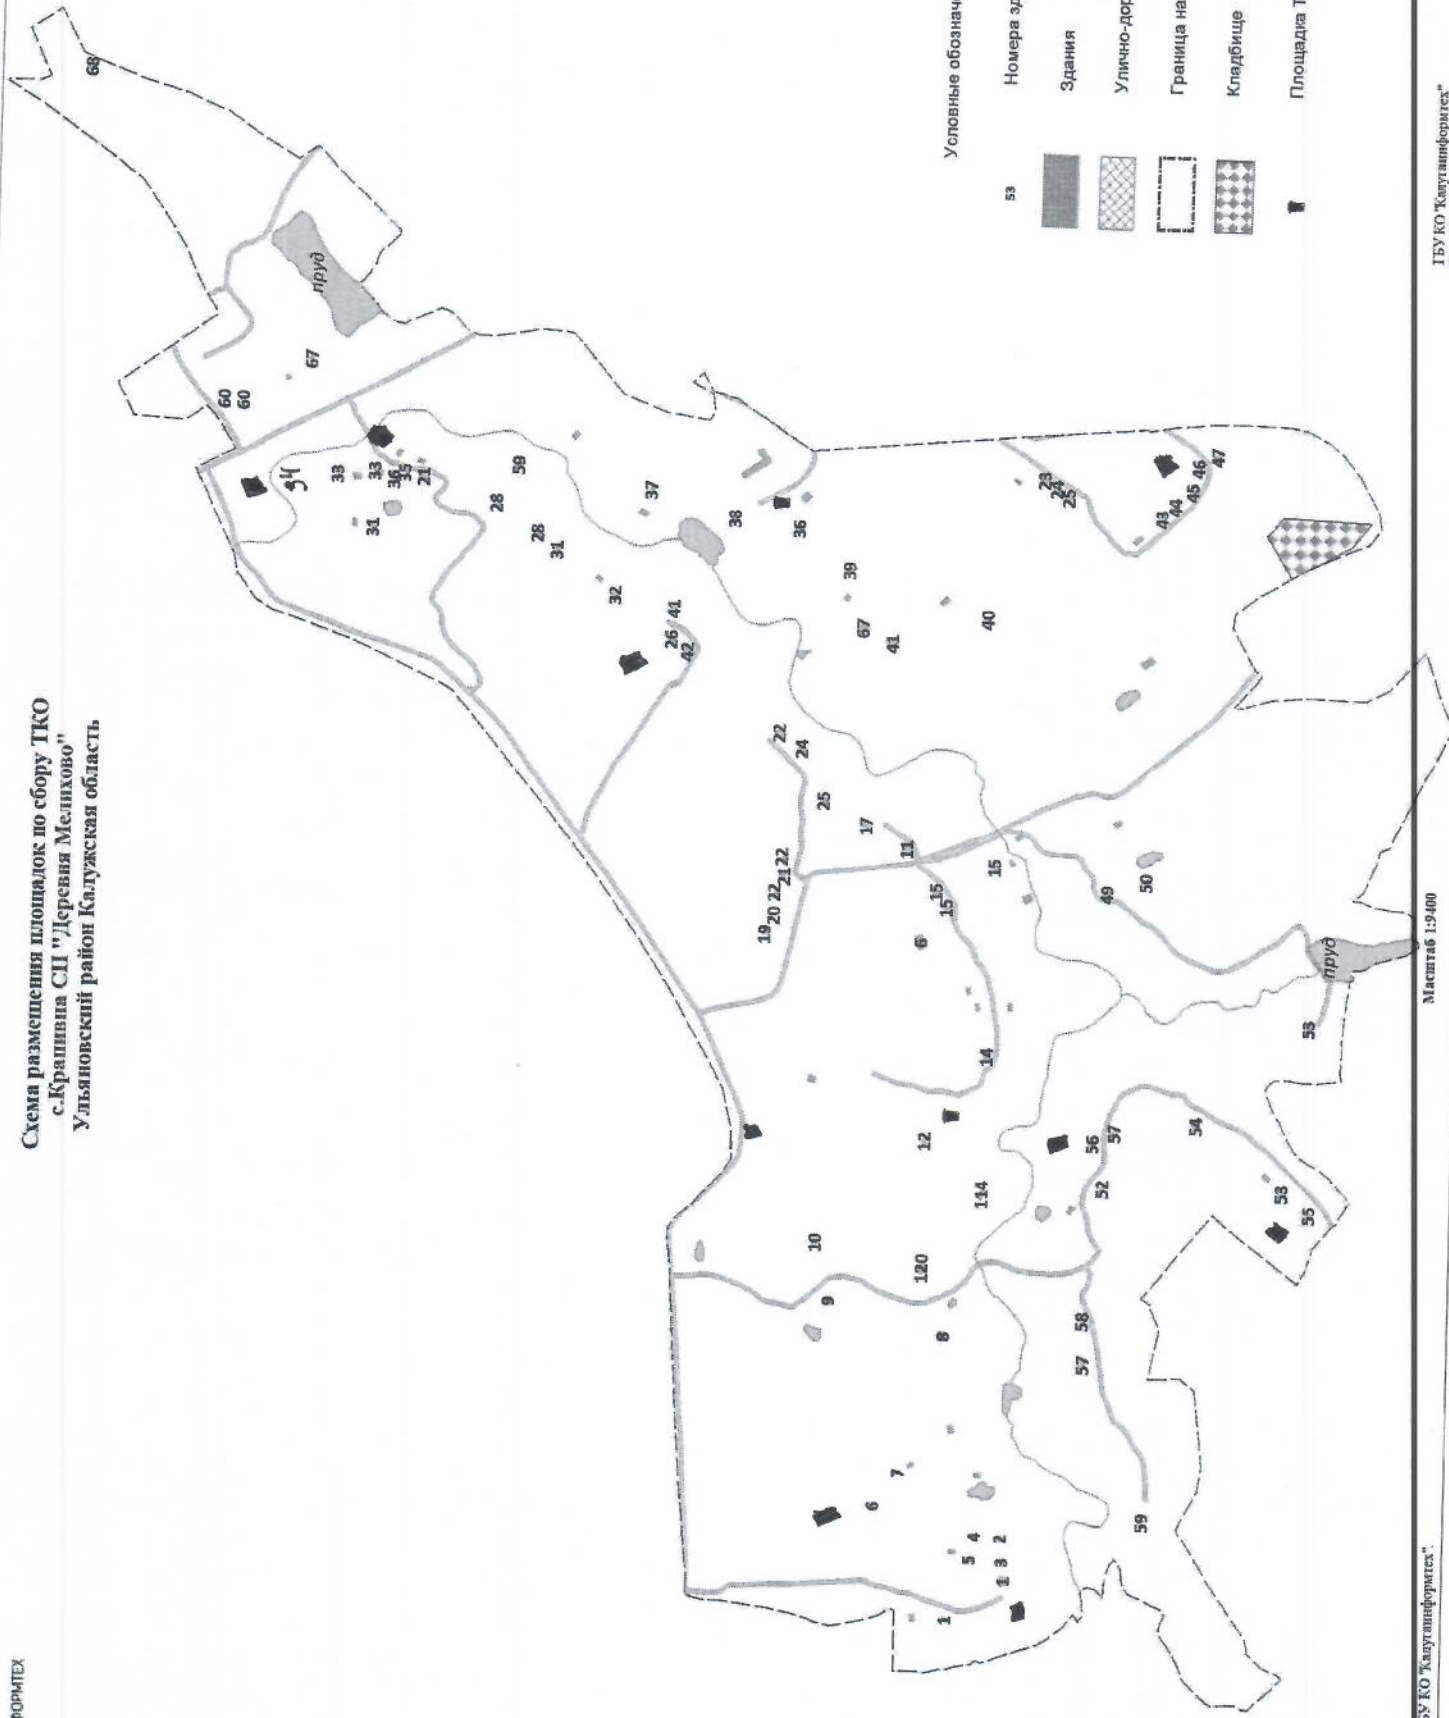

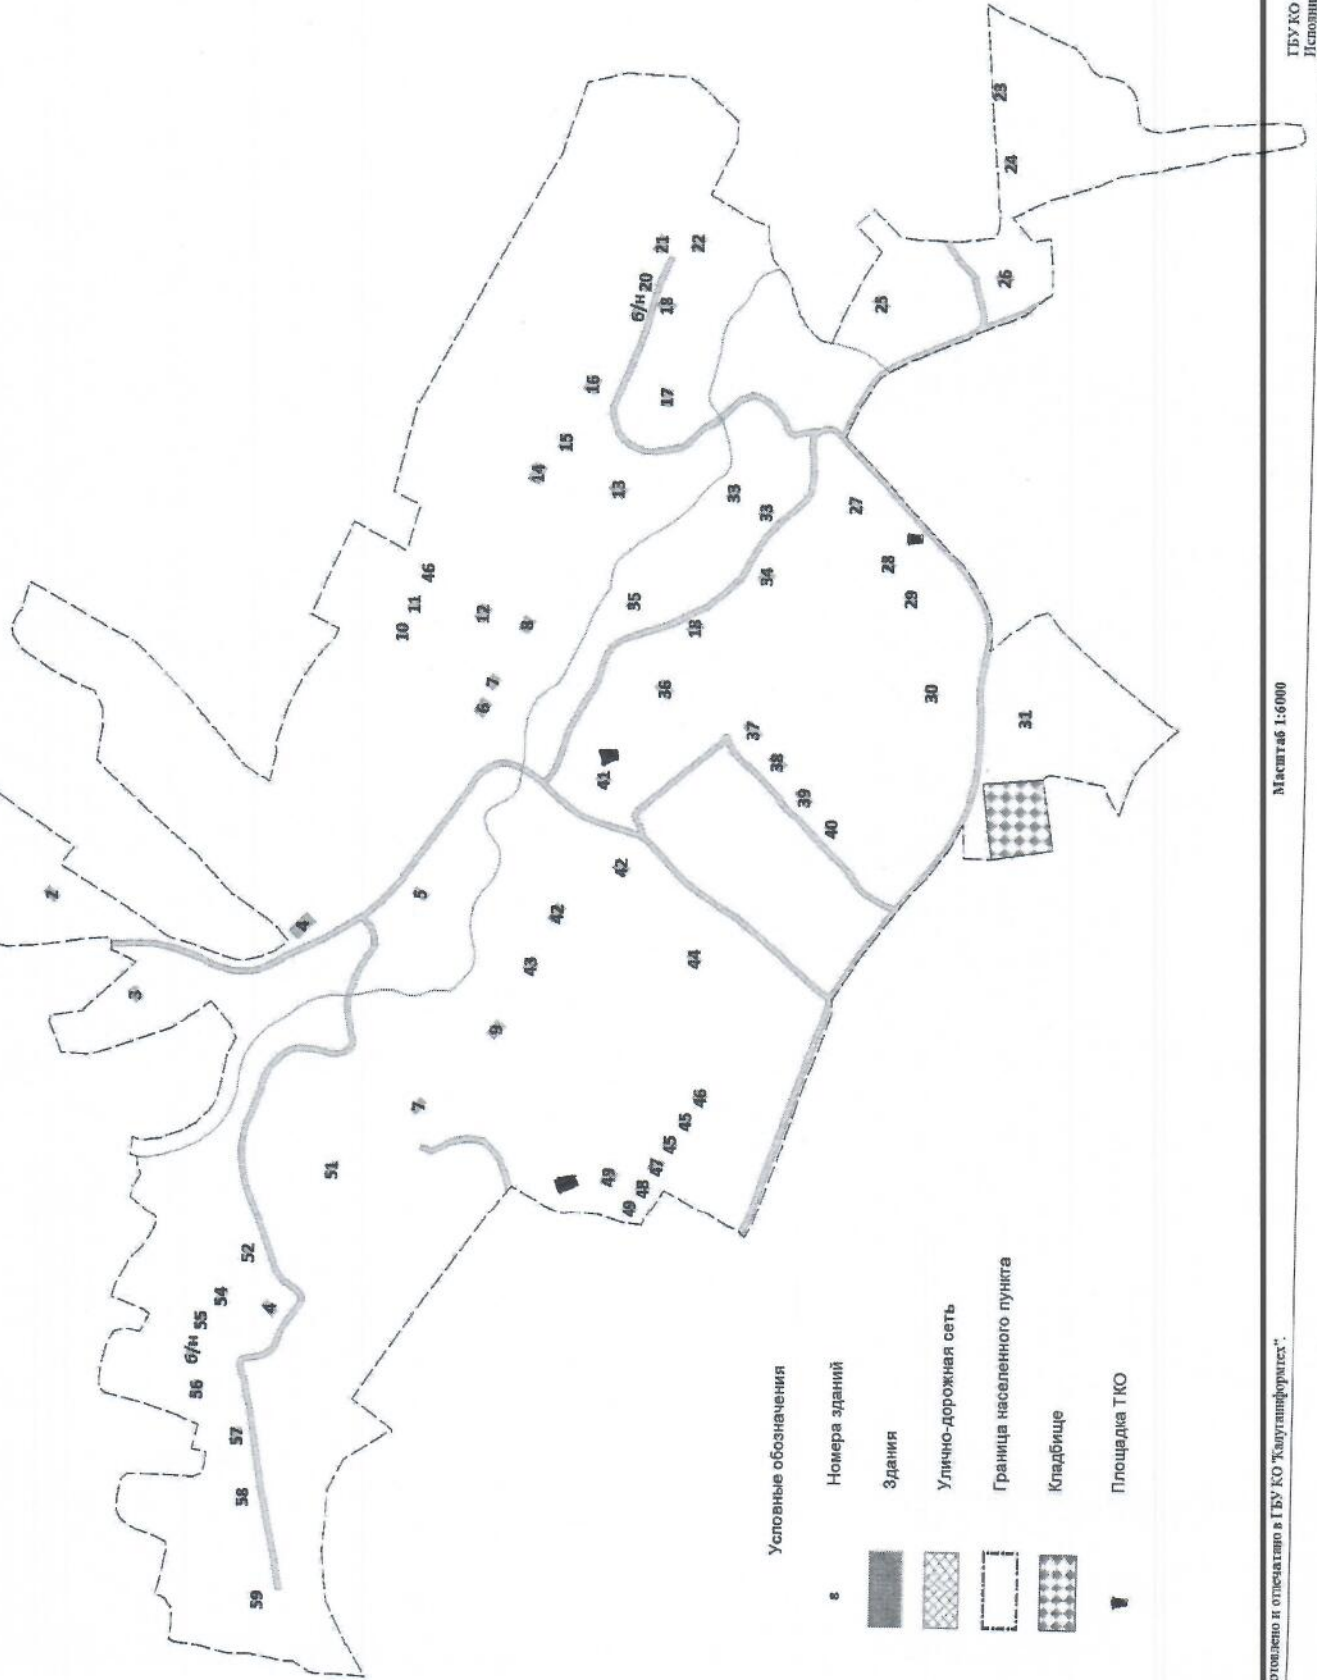

Основные обозначения

Номера зданий

Здания


Улично-дорожная сеть

Граница населенного пункта

Кладбище

Площадка ТКО

Схема размещения площадок по сбору ТКО  
д.Г.Габково СП "Деревня Мелхово"  
Ульяновский район Калужская область

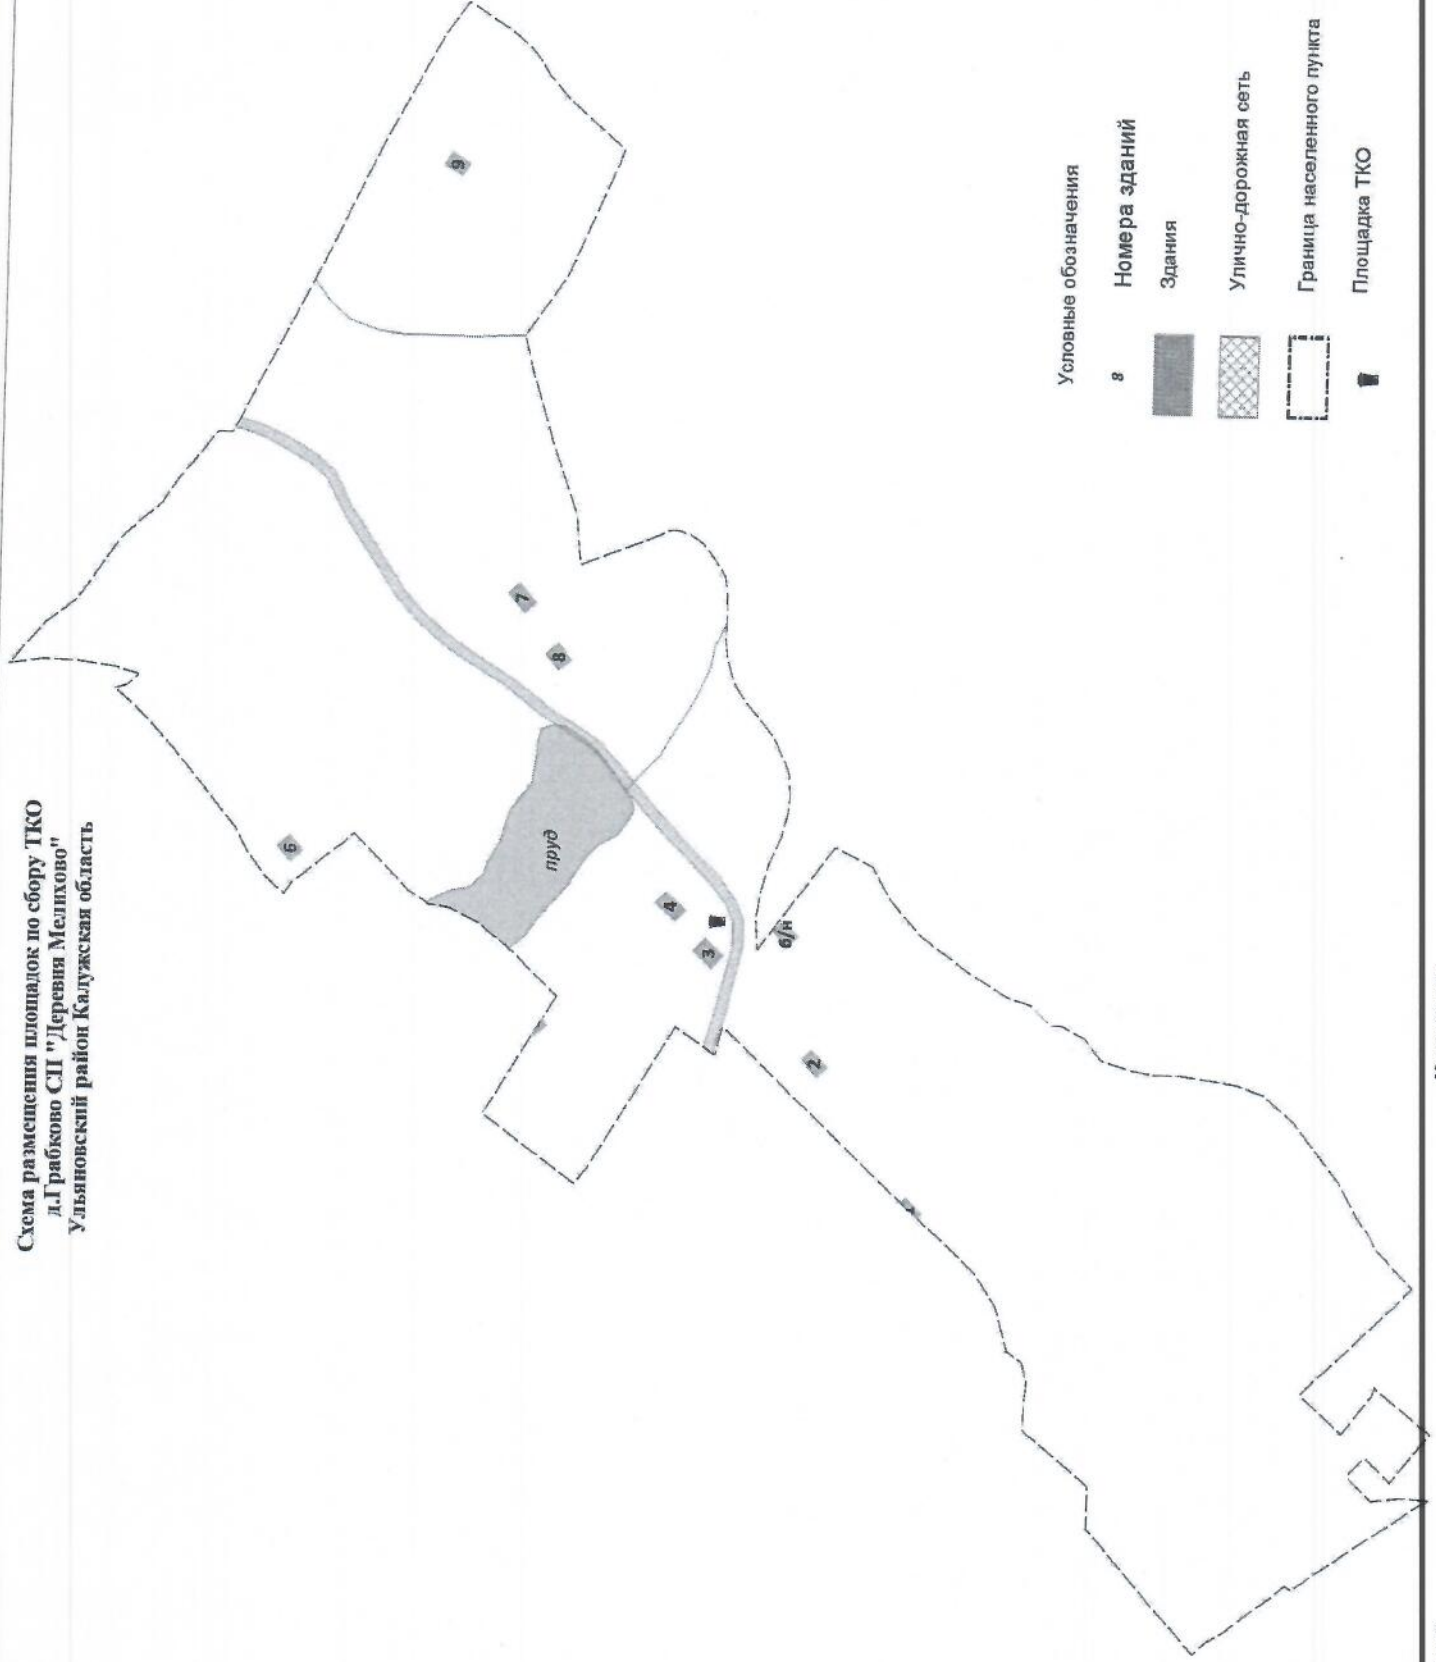

Условные обозначения

8 Номера зданий

Здания


Улично-дорожная сеть

Граница населенного пункта

Площадка ТКО



Схема размещения площадок по сбору ТКО  
д.Горицы СП "Деревня Мелихово"  
Ульяновский район Калужская область

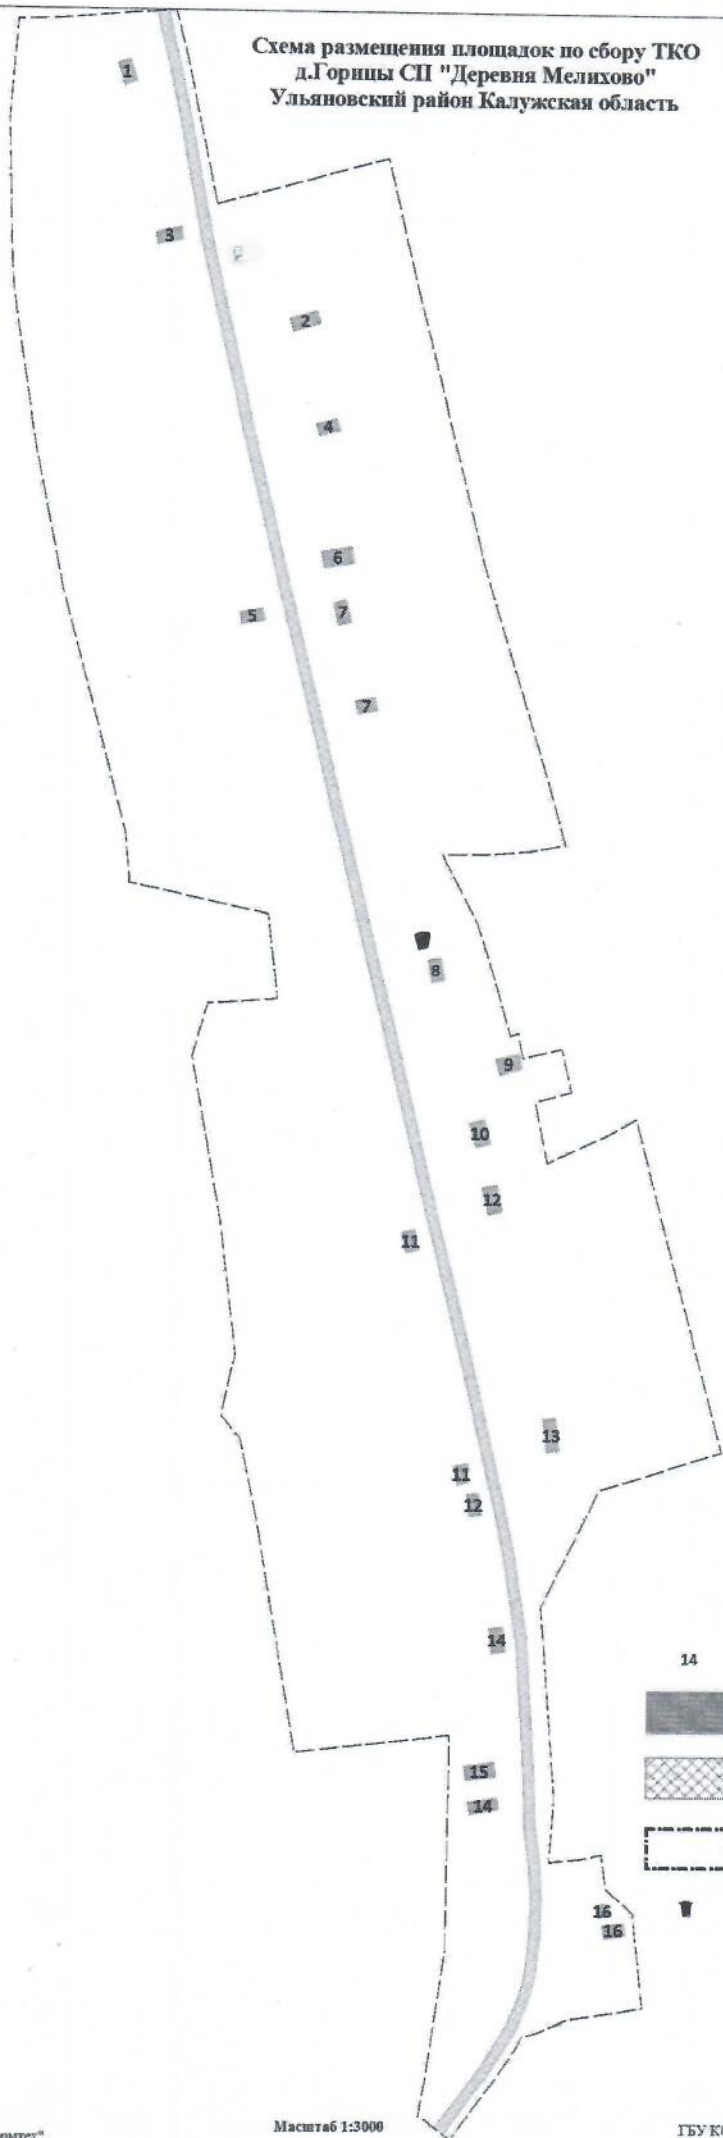

Условные обозначения




- 14      Номера зданий
-       Здания
-       Улично-дорожная сеть
-       Граница населенного пункта
-       Площадка ТКО



Схема размещения площадок по сбору ТКО  
д. Шваново СП "Деревня Мелхово"  
Ульяновский район Калужская область



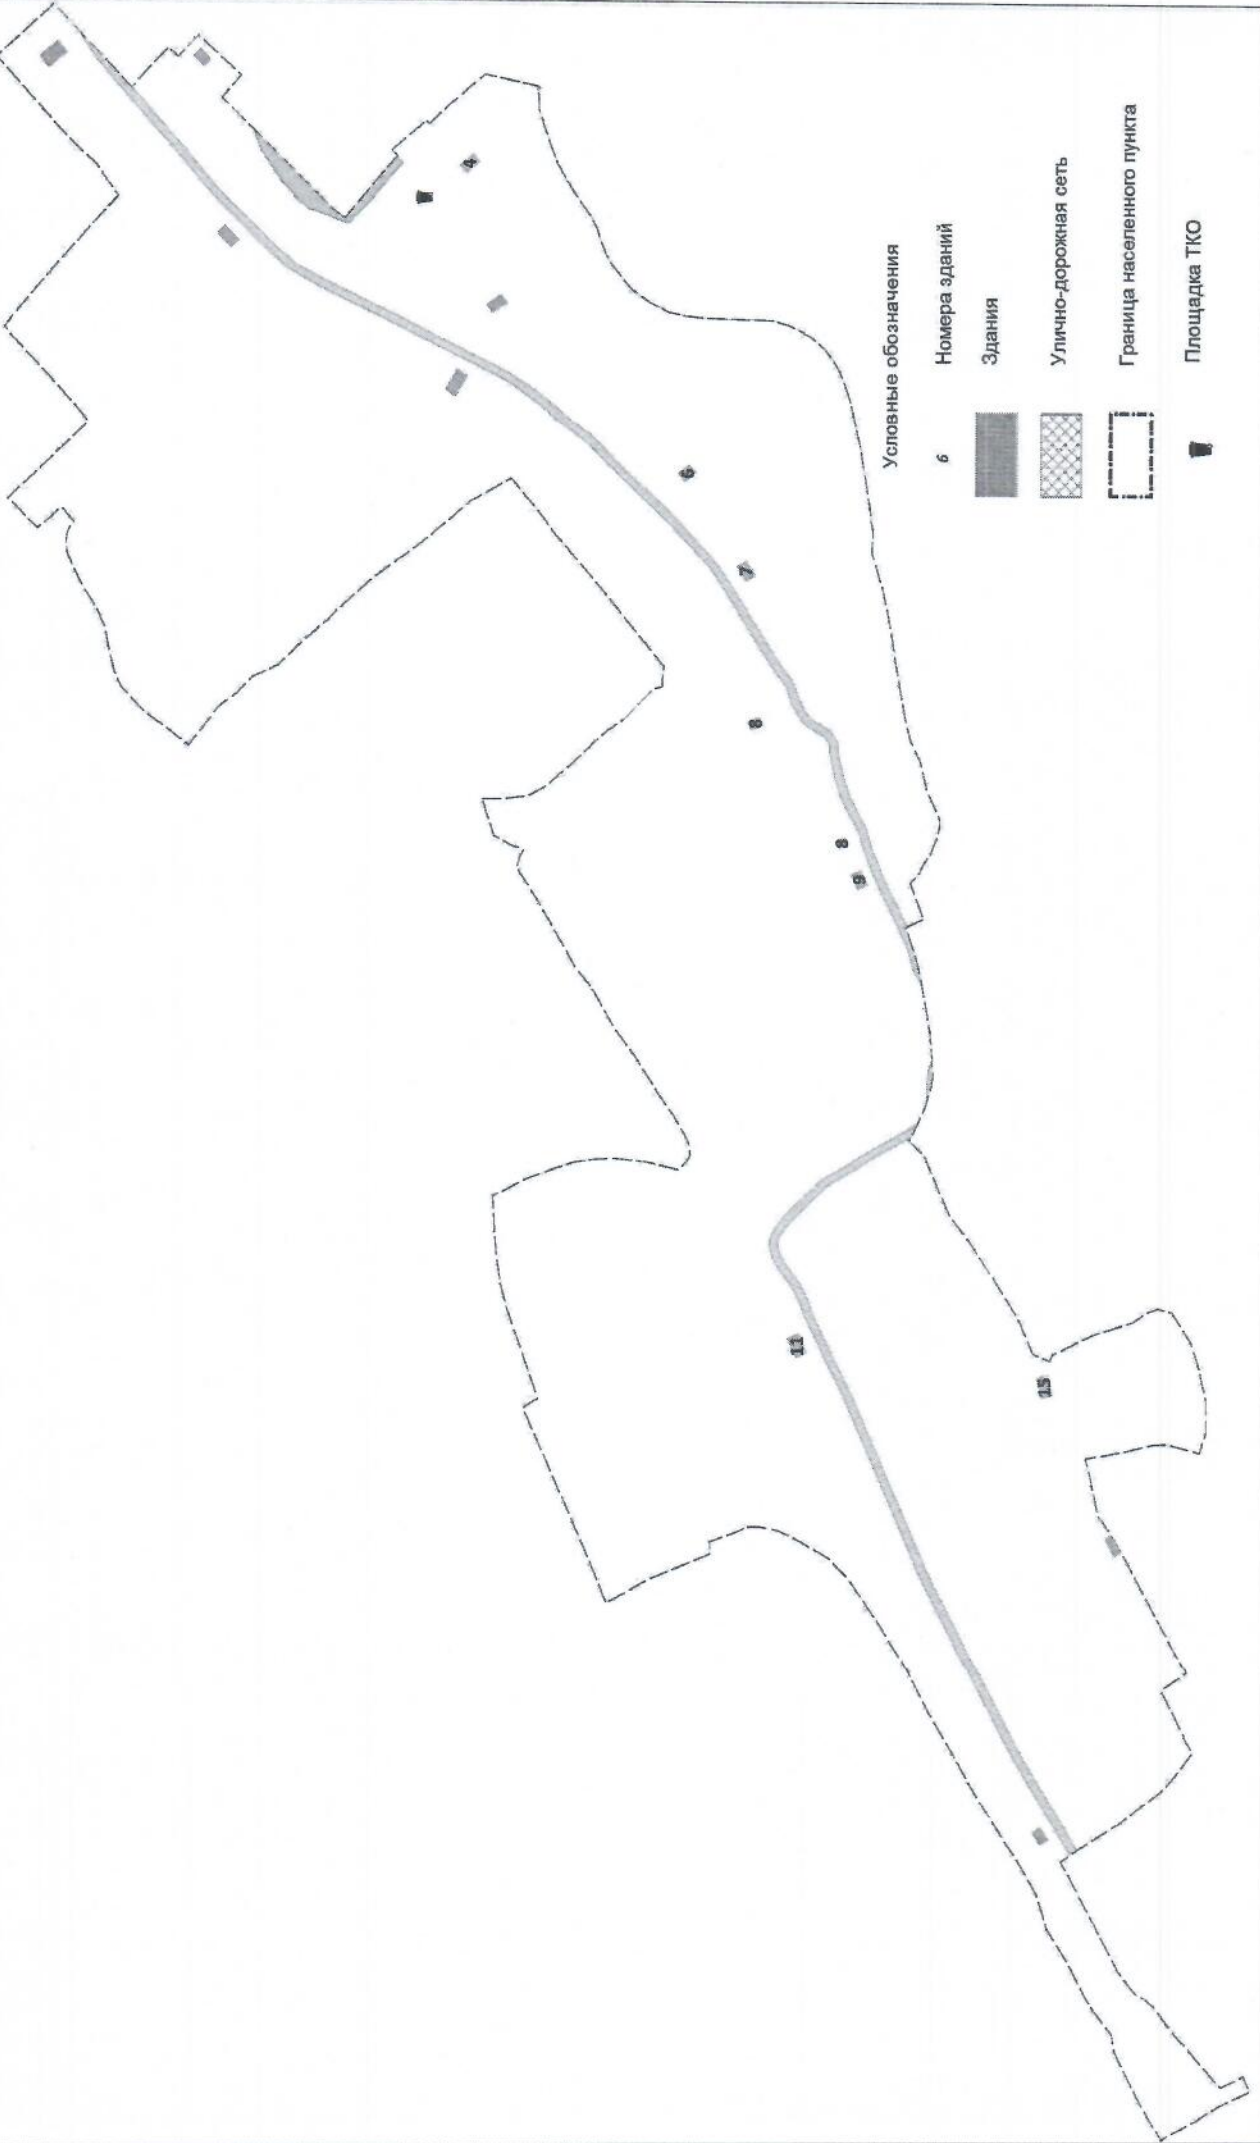


Схема размещения площадок по сбору ТКО  
с. Весенны СН "Деревня Мелихово"  
Ульяновский район Калужская область

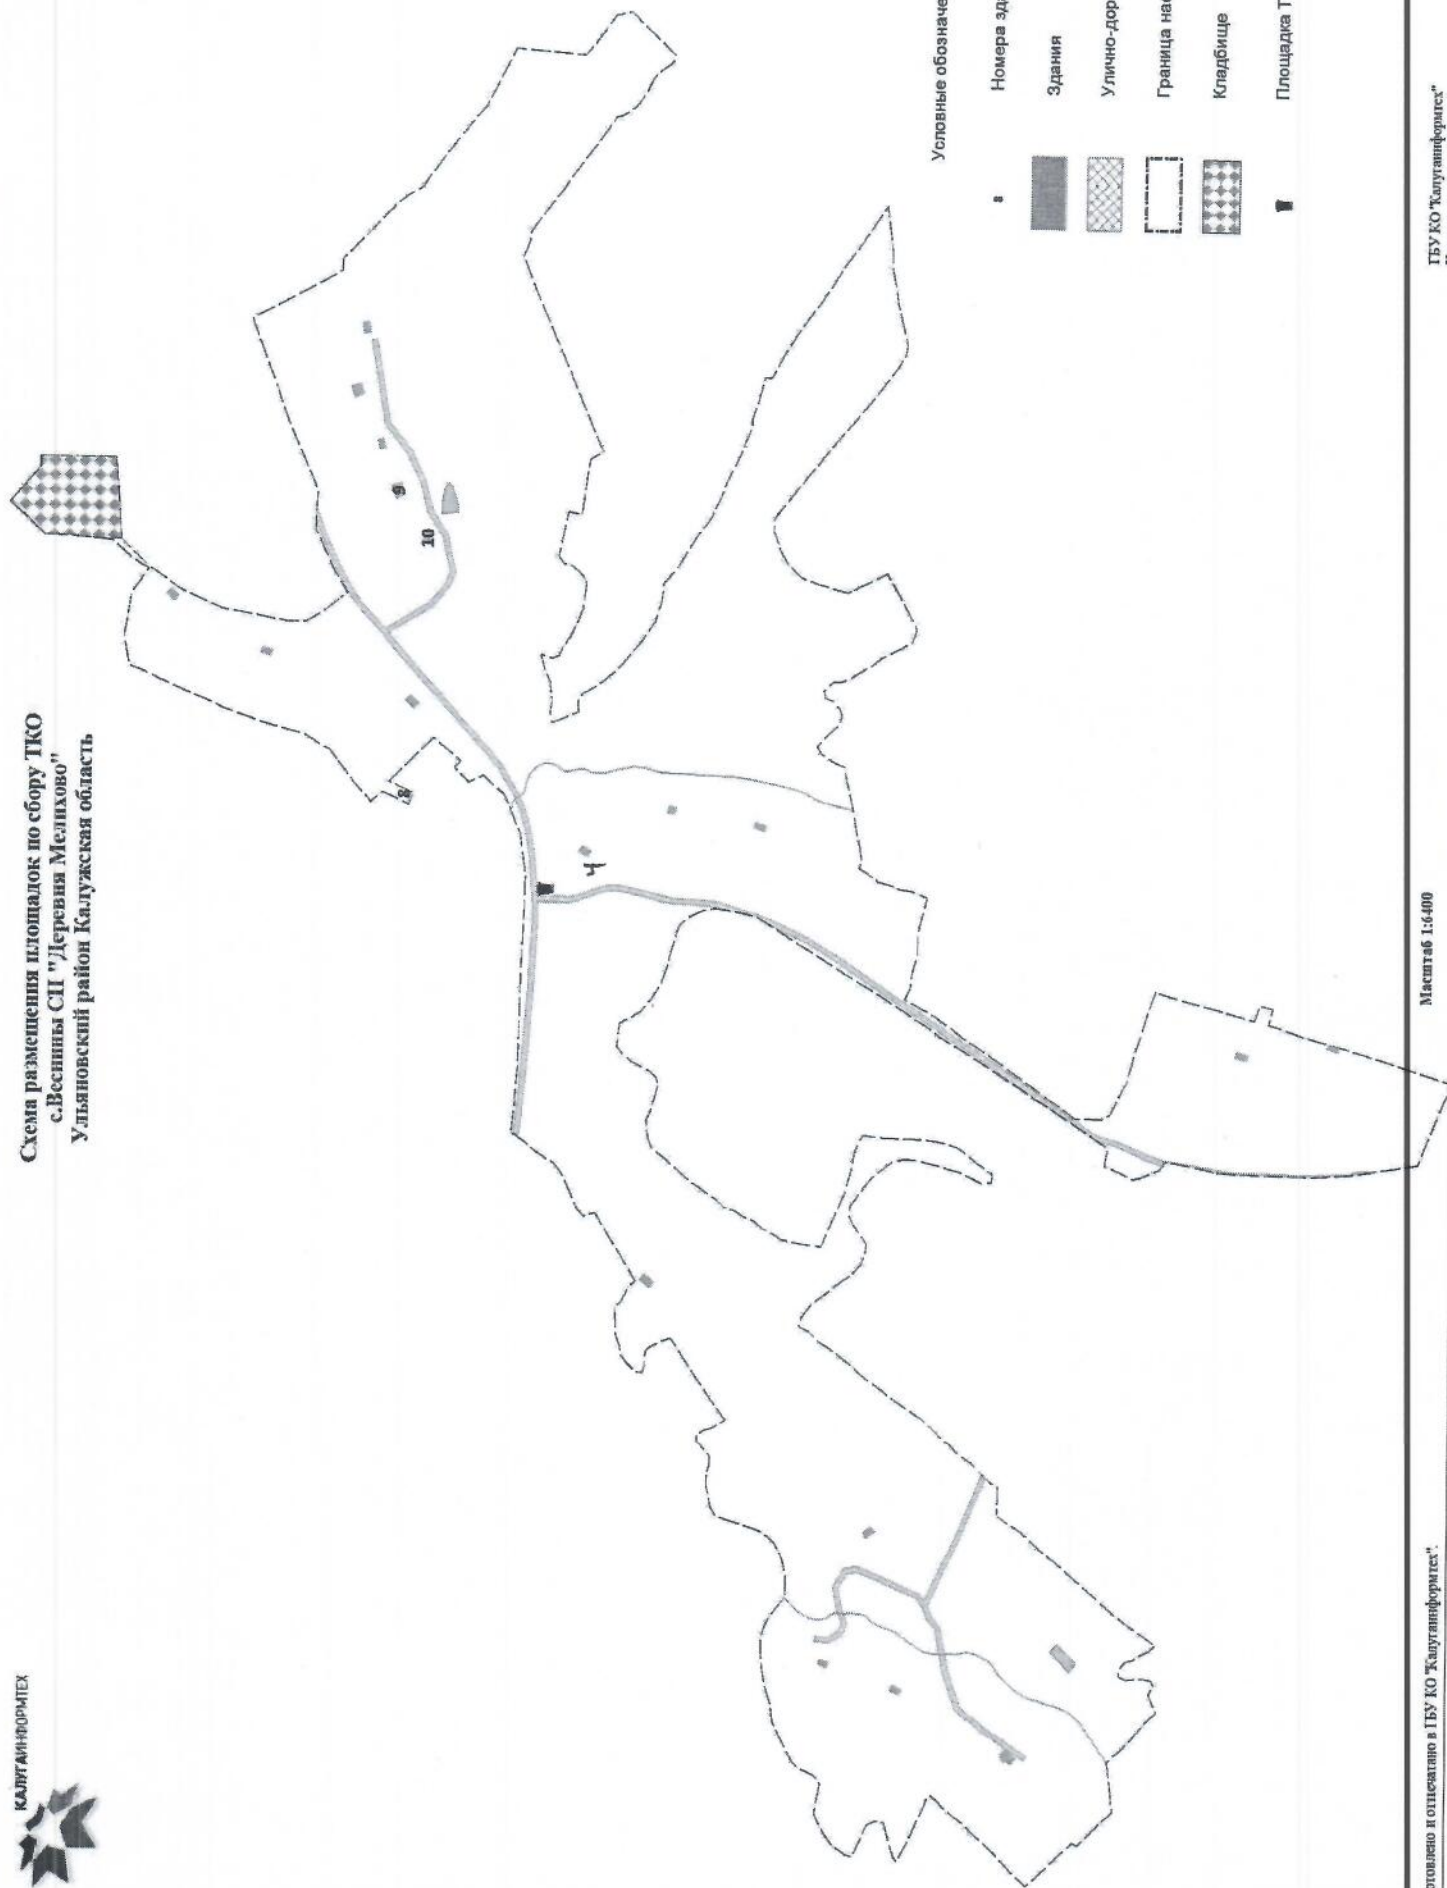


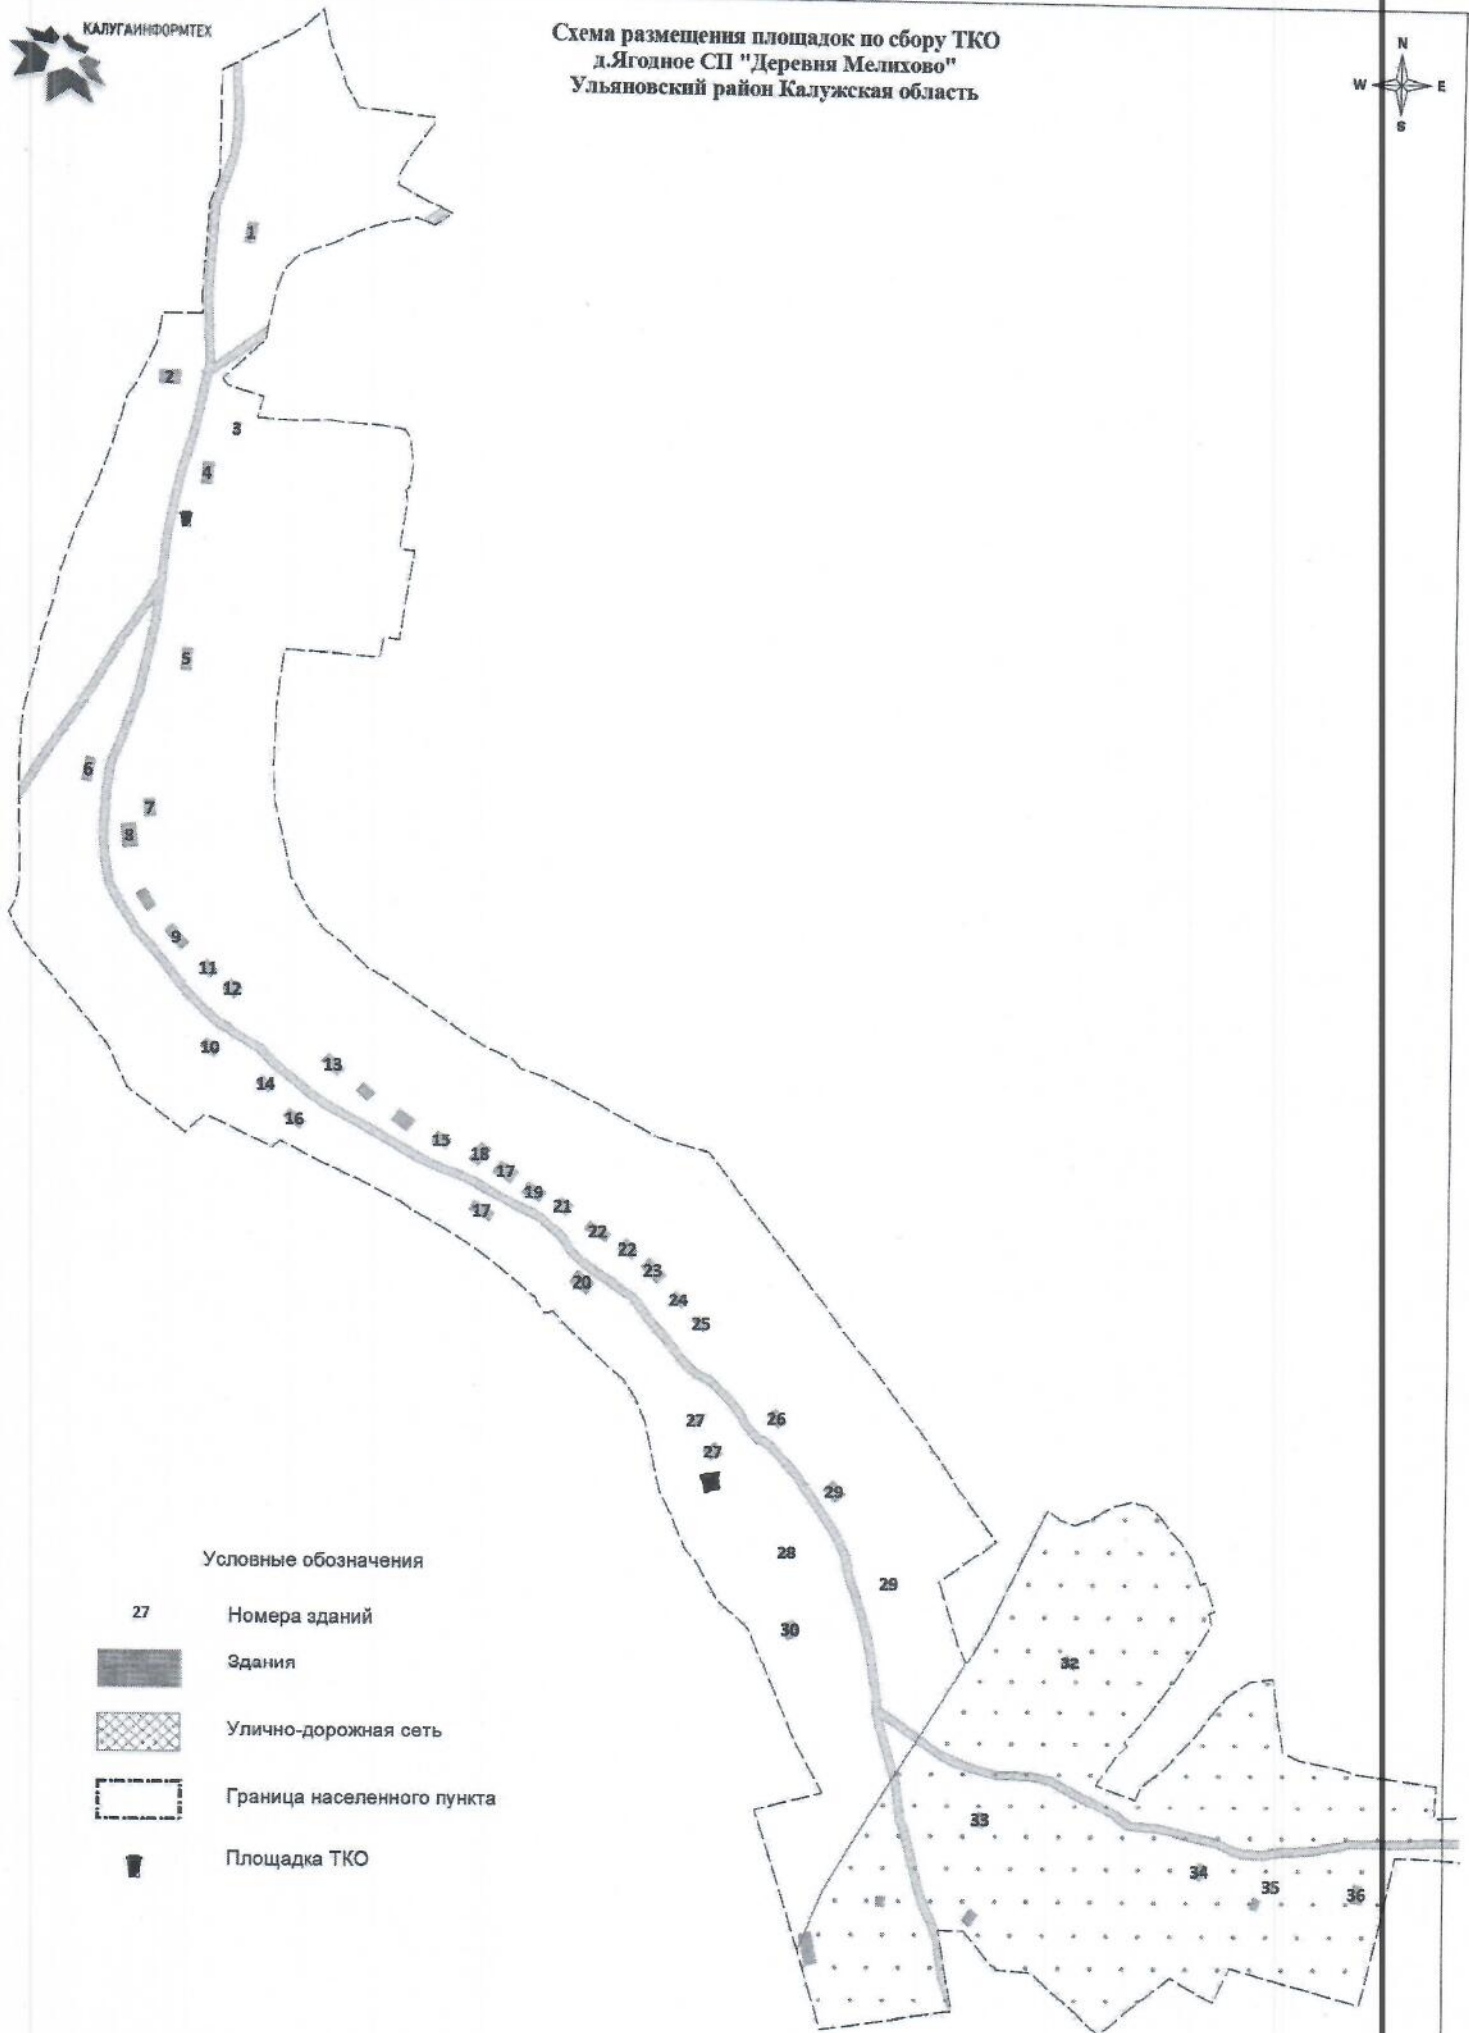

Условные обозначения

- 27      Номера зданий
-       Здания
-       Улично-дорожная сеть
-       Граница населенного пункта
-       Площадка ТКО



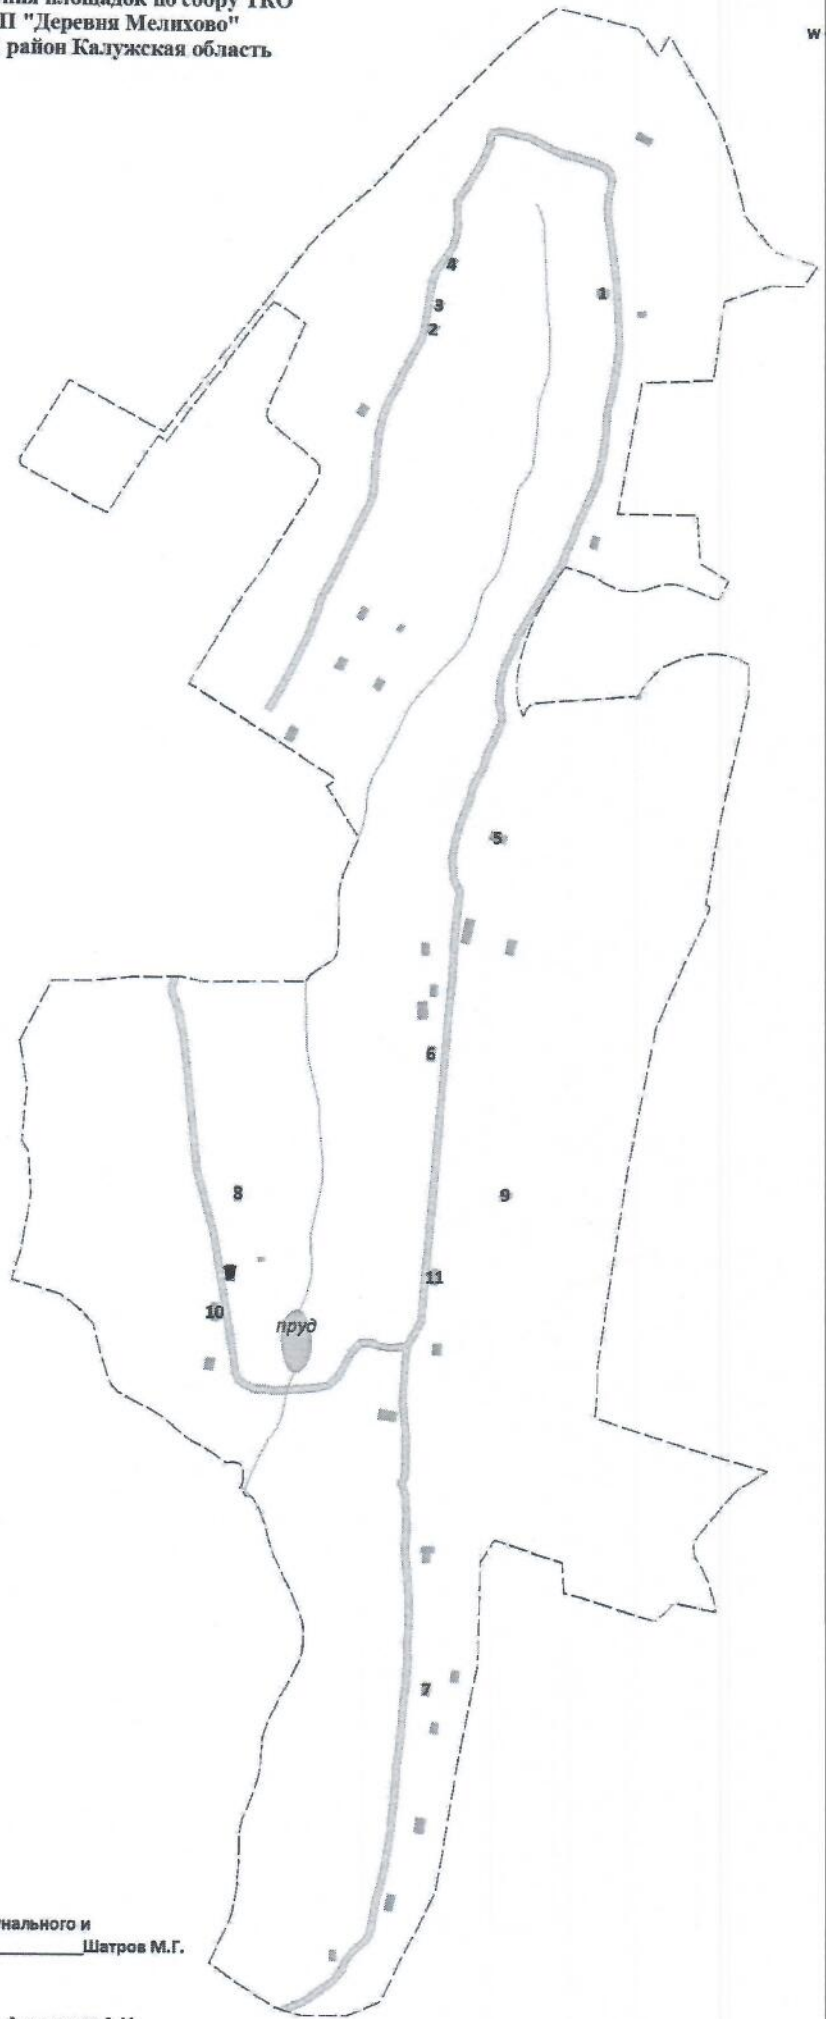

Условные обозначения

- 10      Номера зданий
-       Здания
-       Улично-дорожная сеть
-       Граница населенного пункта
-       Площадка ТКО

Согласовано:

И.О. начальник отдела строительства, архитектуры, жилищно-коммунального и дорожного хозяйства администрации МР "Ульяновский район" \_\_\_\_\_ Шатров М.Г.

Утверждено:

Глава администрации МР "Ульяновский район" \_\_\_\_\_ Анисимов А.И.