


# Схема водоснабжения сельского поселения "село Заречье"

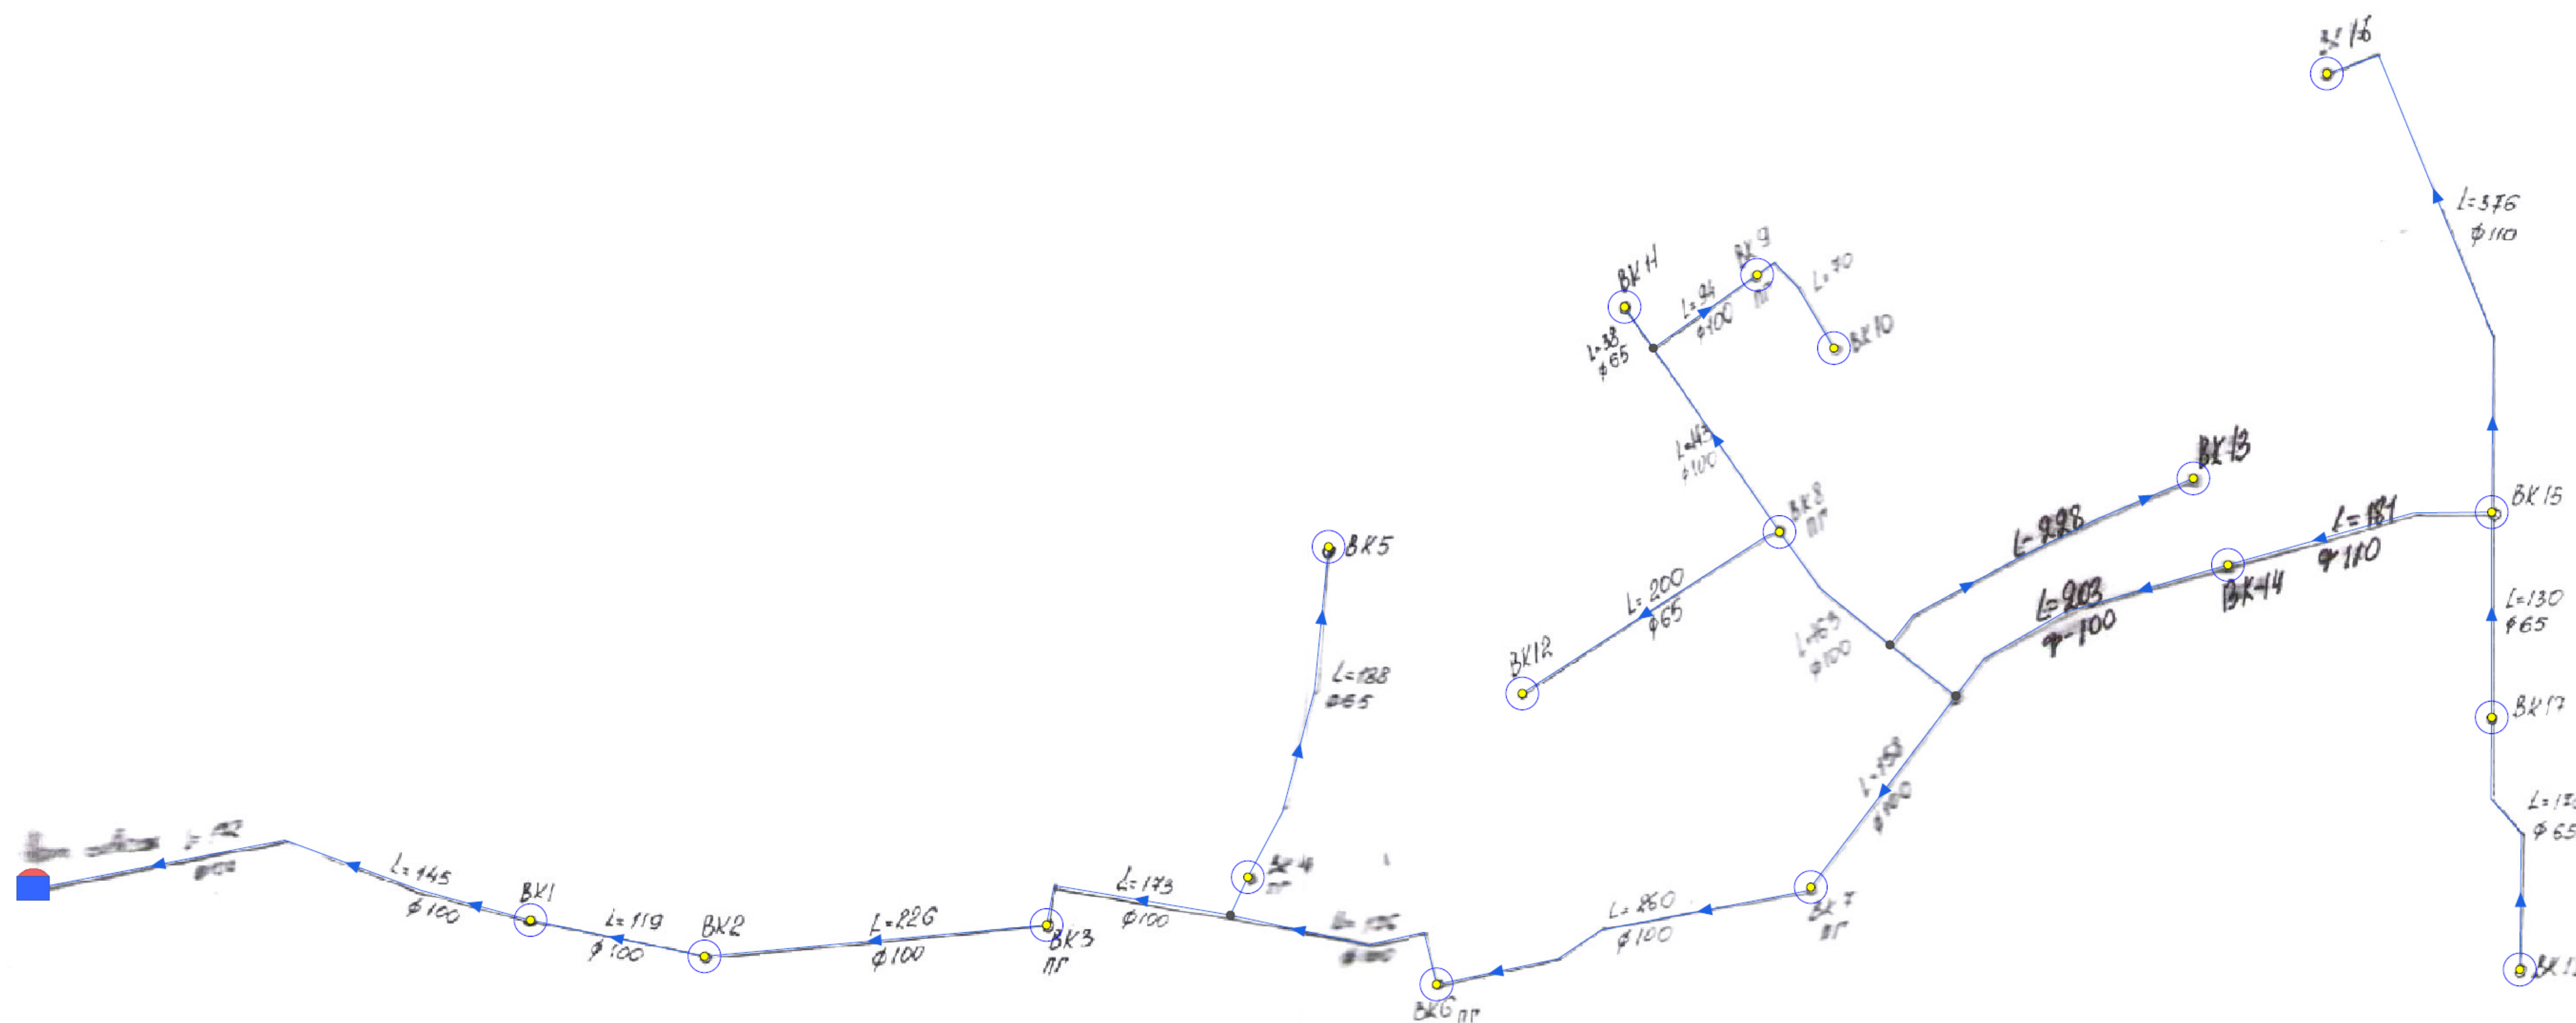

## Условные обозначения

- Источник водоснабжения
- Источник
- Водонапорная башня Включена
- Узел
- Водопроводный колодец
- Узел Разветвление
- Потребитель Включен
- Участок водопроводной сети Включен



Заказчик: Администрация (исполнительно-распорядительный орган) сельского поселения "село Заречье"					
Разработка схемы водоснабжения на территории сельского поселения "село Заречье"					
Изм.	Кол.у	Лист	№ до	Подп.	Дата
Схема водоснабжения сельского поселения с. Заречье					Стадия
Схема водоснабжения					Лист
ИП Крылов Иван Васильевич					Листов

Взам. инв. №
Подп. и дата
Инв. № подл.