


Схема водоснабжения сельского поселения "село Заречье"

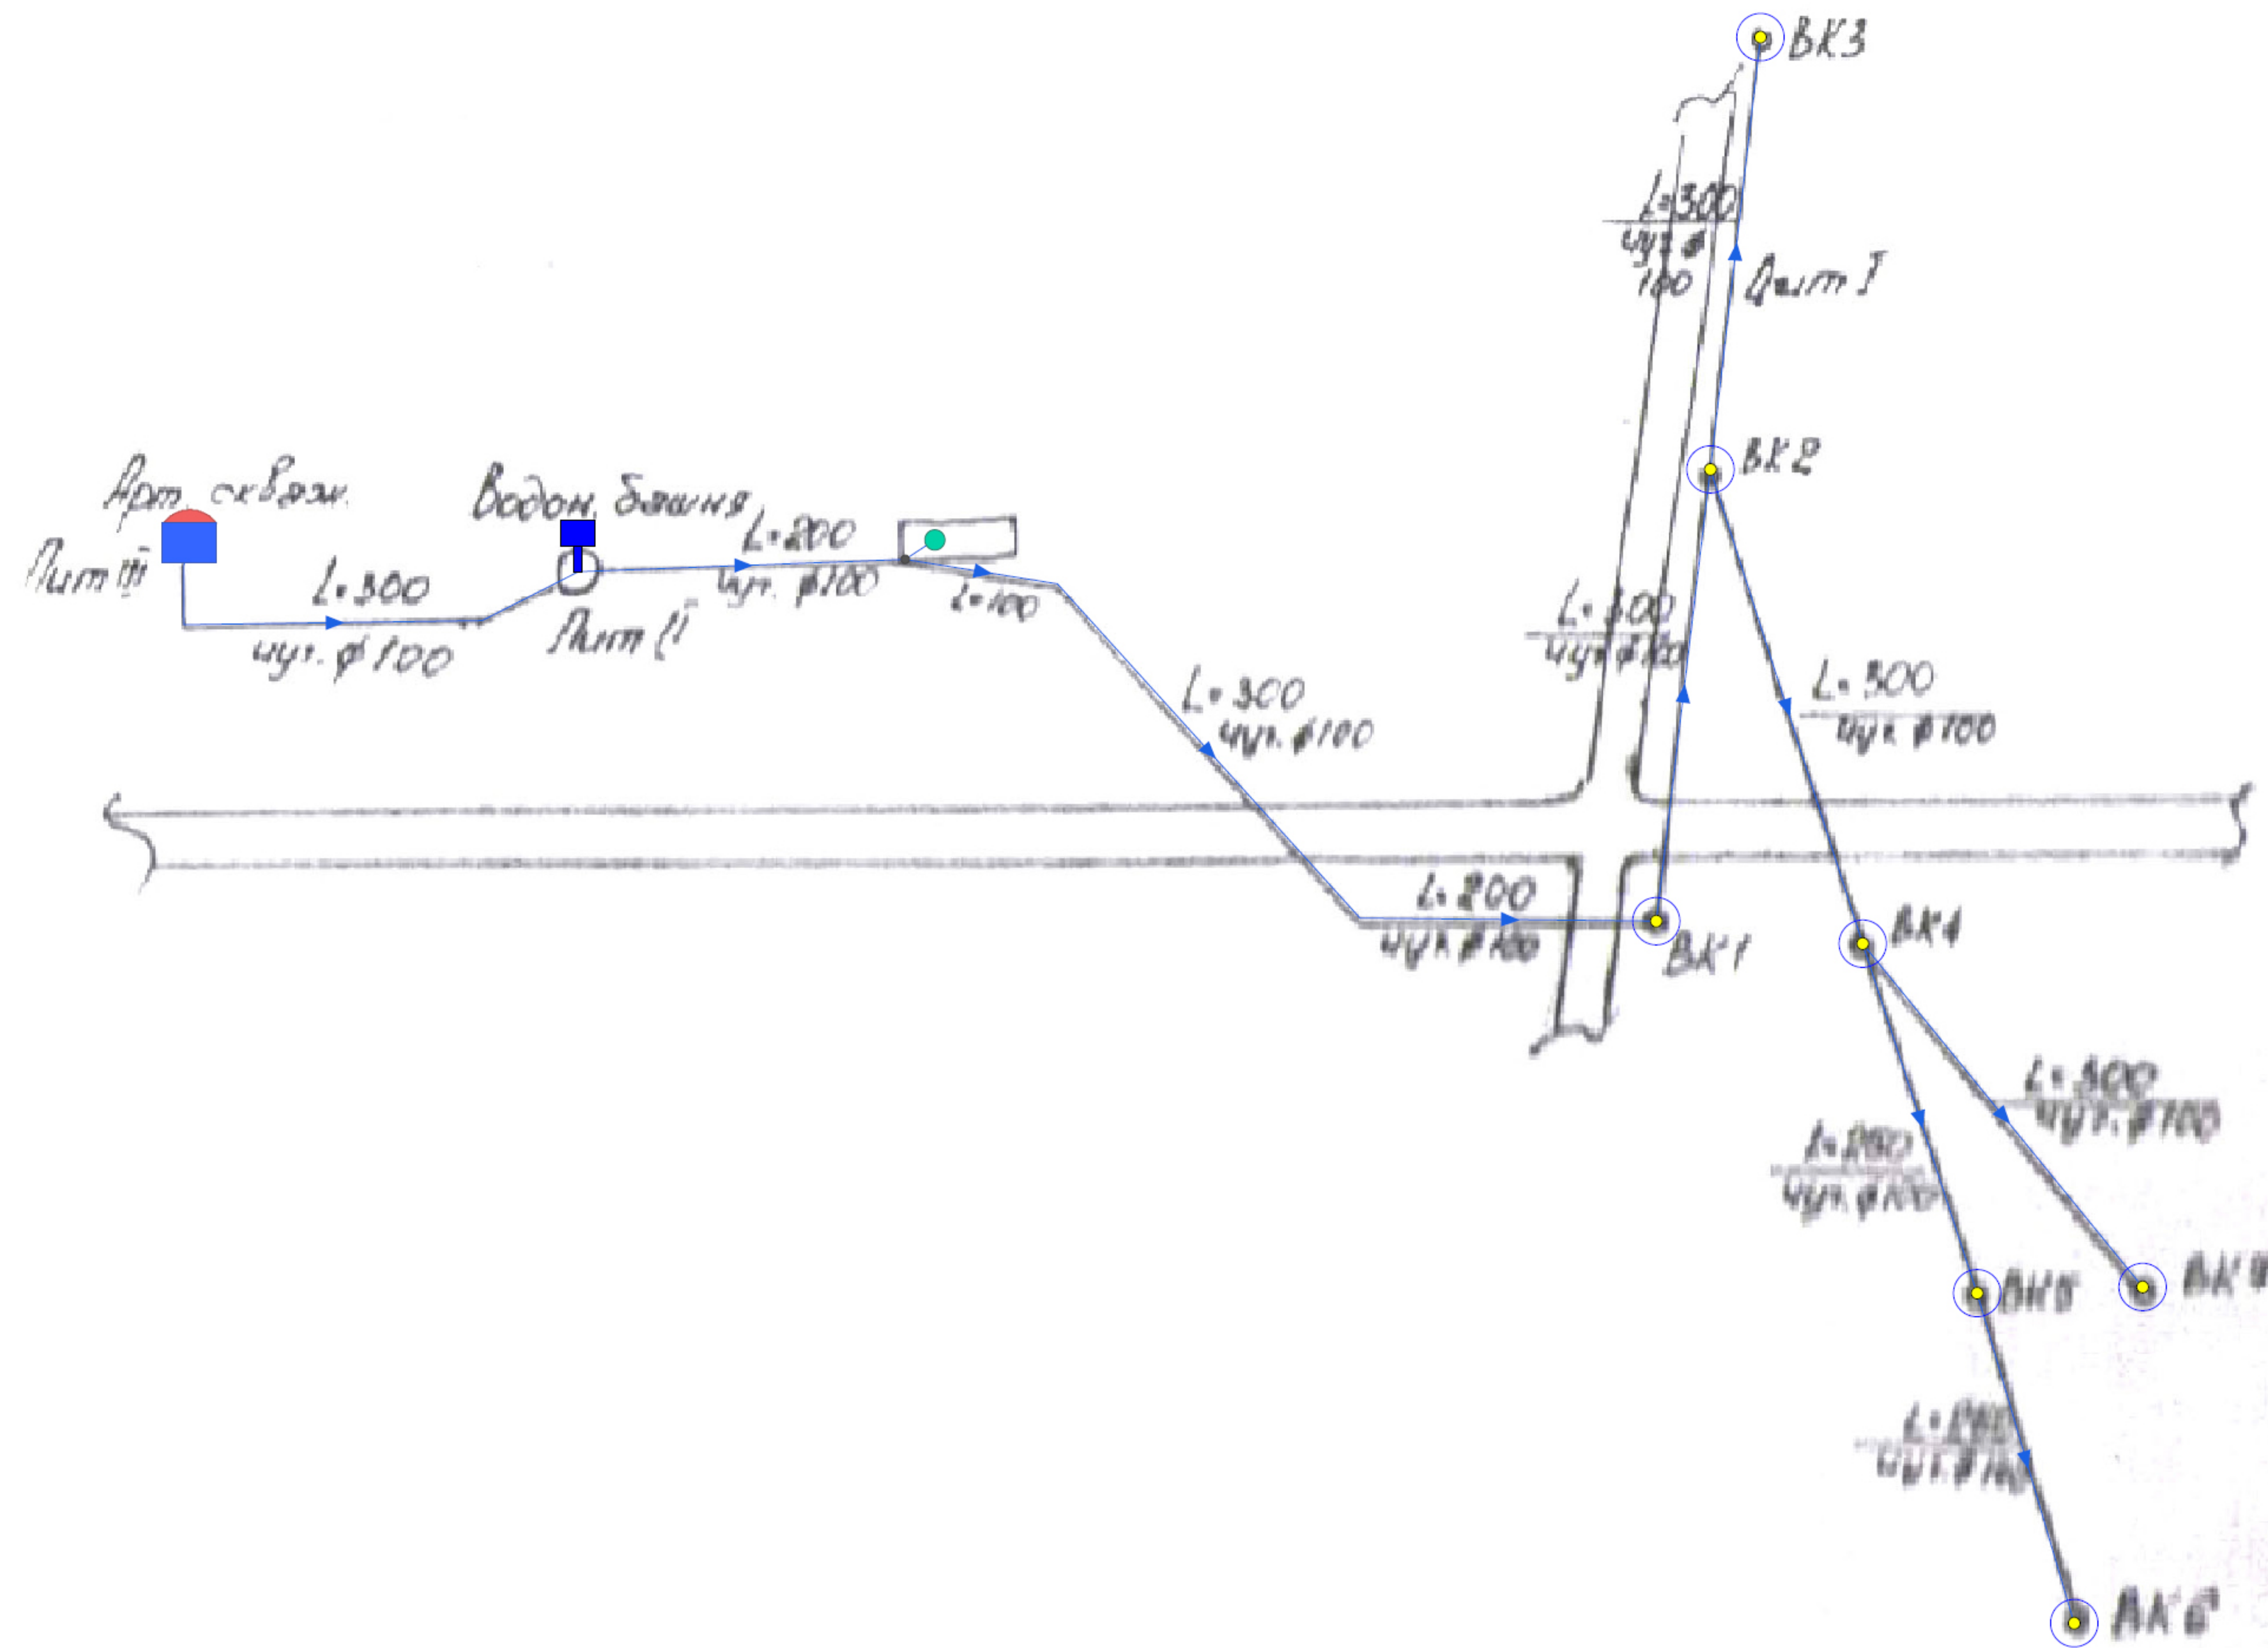

Условные обозначения

- Источник водоснабжения
- Источник
- Водонапорная башня Включена
- Узел
- Водопроводный колодец
- Узел Разветвление
- Потребитель Включен
- Участок водопроводной сети Включен



Заказчик: Администрация (исполнительно-распорядительный орган) сельского поселения "село Заречье"							
Разработка схемы водоснабжения на территории сельского поселения "село Заречье"							
Изм.	Кол.у	Лист	№ до	Подп.	Дата		
Схема водоснабжения сельского поселения с. Заречье					Стадия	Лист	Листов
Схема водоснабжения					ИП Крылов Иван Васильевич		

Взам. инв. №	
Подп. и дата	
Инв. № подл.	