



# Схема водоснабжения сельского поселения "село Заречье"

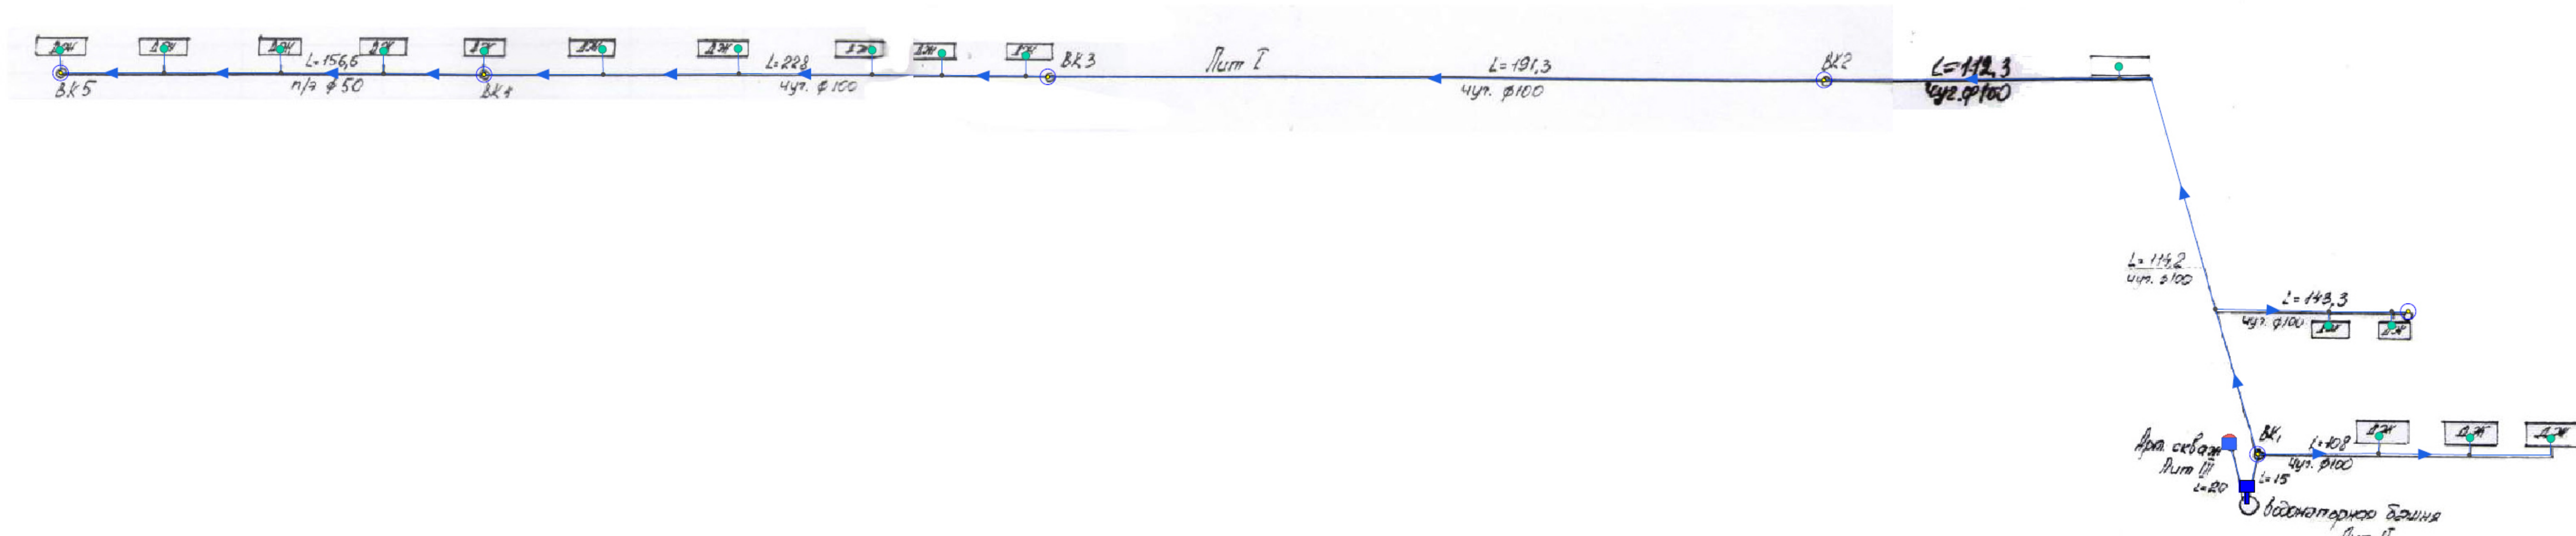

## Условные обозначения

- Источник водоснабжения
- Источник
- Водонапорная башня Включена
- Узел
- Водопроводный колодец
- Узел Разветвление
- Потребитель Включен
- Участок водопроводной сети Включен

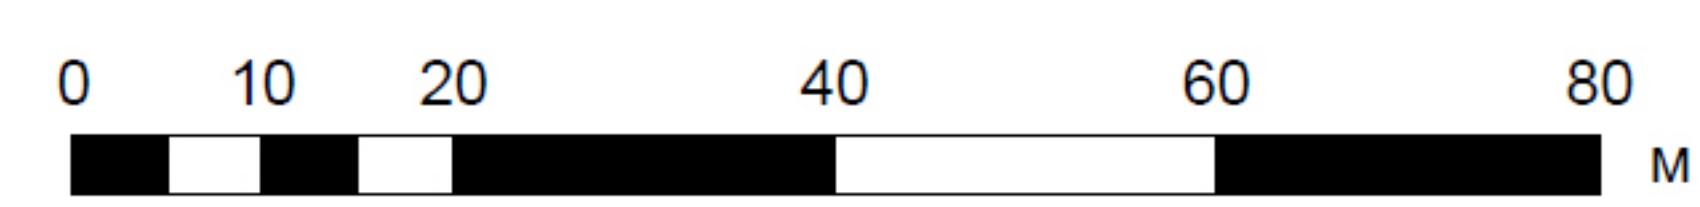

Взам. инв. №	
Подп. и дата	
Инв. № подл.	

						Заказчик: Администрация (исполнительно-распорядительный орган) сельского поселения "село Заречье"		
						Разработка схемы водоснабжения на территории сельского поселения "село Заречье"		
Изм.	Кол.у	Лист	№ до	Подп.	Дата			
						Схема водоснабжения сельского поселения с. Заречье		
						Стадия	Лист	Листов
						ИП Крылов Иван Васильевич		