

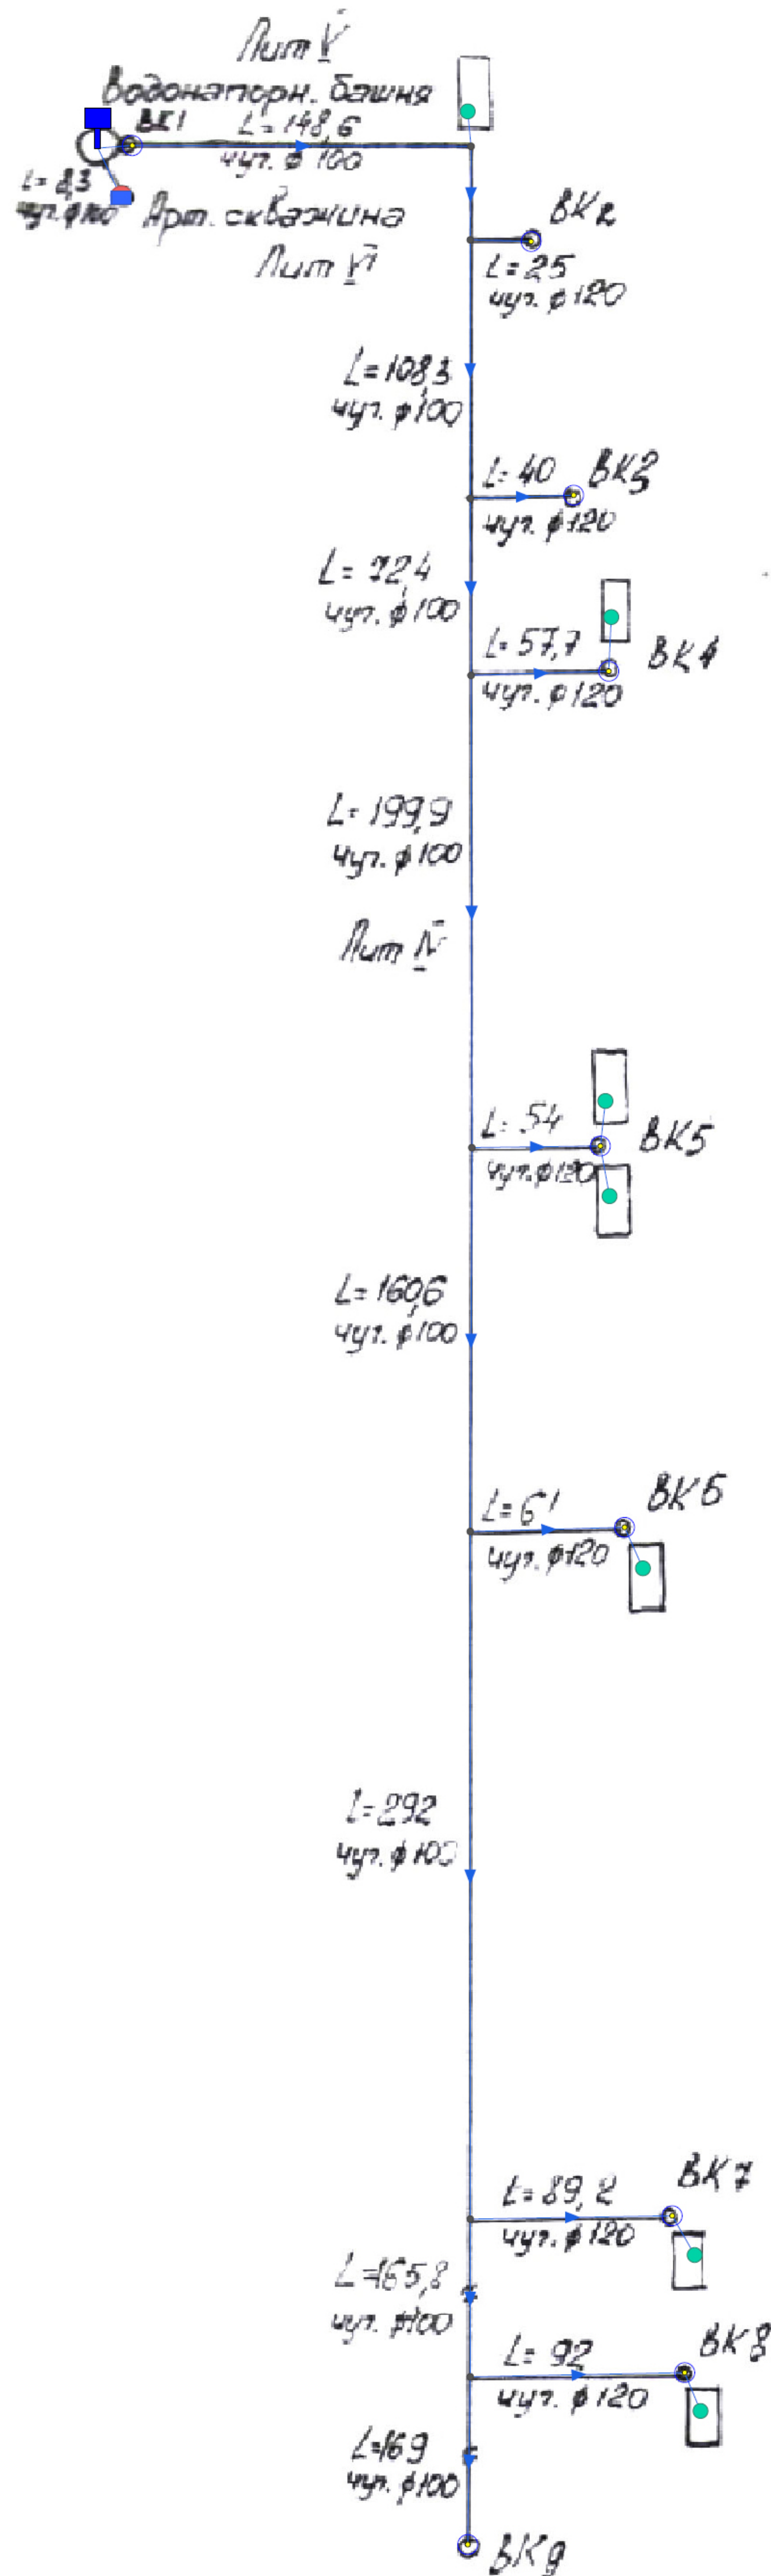


Схема водоснабжения сельского поселения "село Заречье"

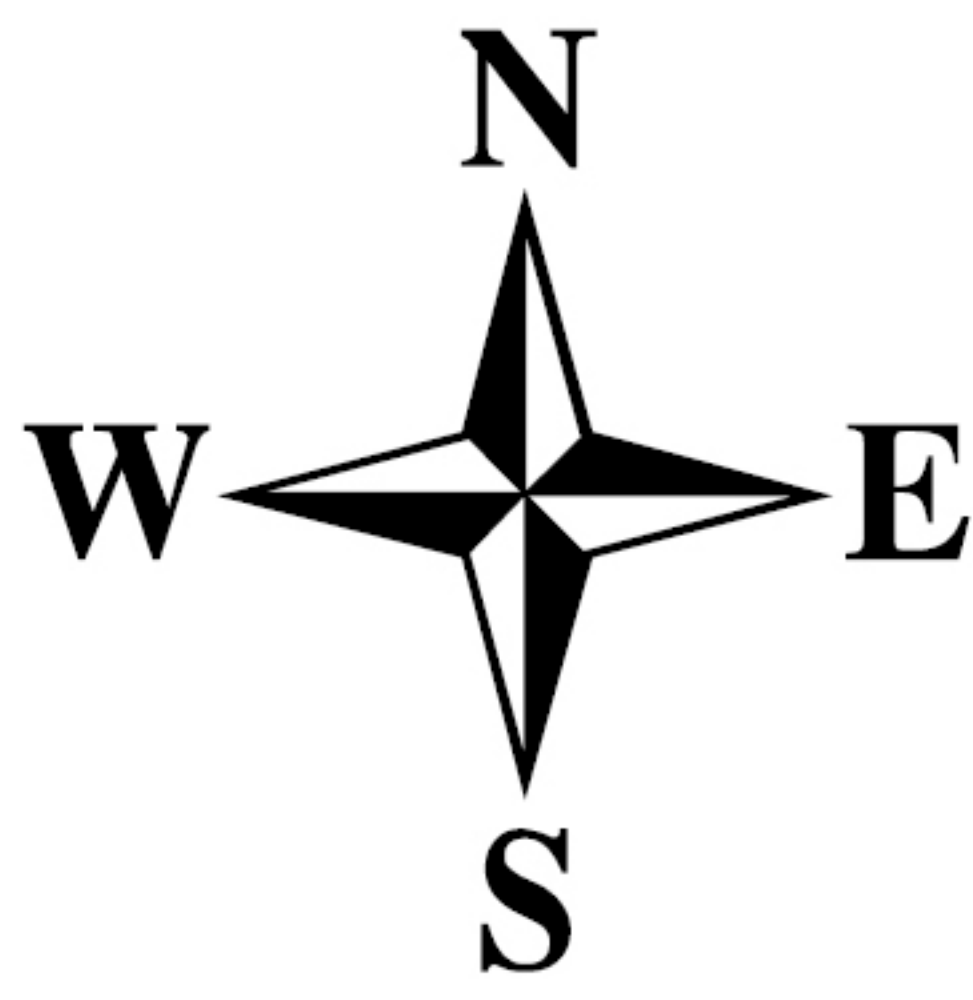

Условные обозначения

- | | | | |
|--|-----------------------------|--|------------------------------------|
| | Источник водоснабжения | | Участок водопроводной сети |
| | Водонапорная башня Включена | | Участок водопроводной сети Включен |
| | Узел Водопроводный колодец | | |
| | Узел Разветвление | | |
| | Потребитель Включен | | |

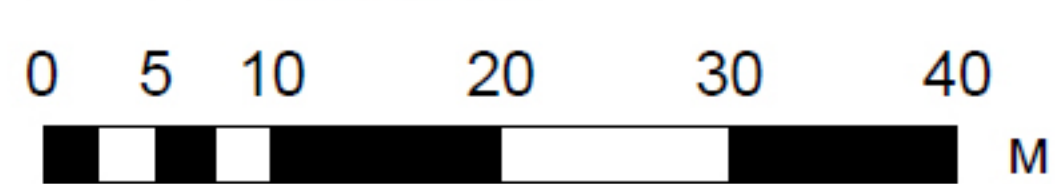

Взам. инв. №	
Подп. и дата	
Инв. № подл.	

Заказчик: Администрация (исполнительно-распорядительный орган) сельского поселения "село Заречье"					
Разработка схемы водоснабжения на территории сельского поселения "село Заречье"					
Изм.	Кол.у	Лист	№ до	Подп.	Дата
Схема водоснабжения сельского поселения с. Заречье				Стадия	Лист
Схема водоснабжения				Листов	
ИП Крылов Иван Васильевич					