



# Водопроводная сеть д. Фурсово

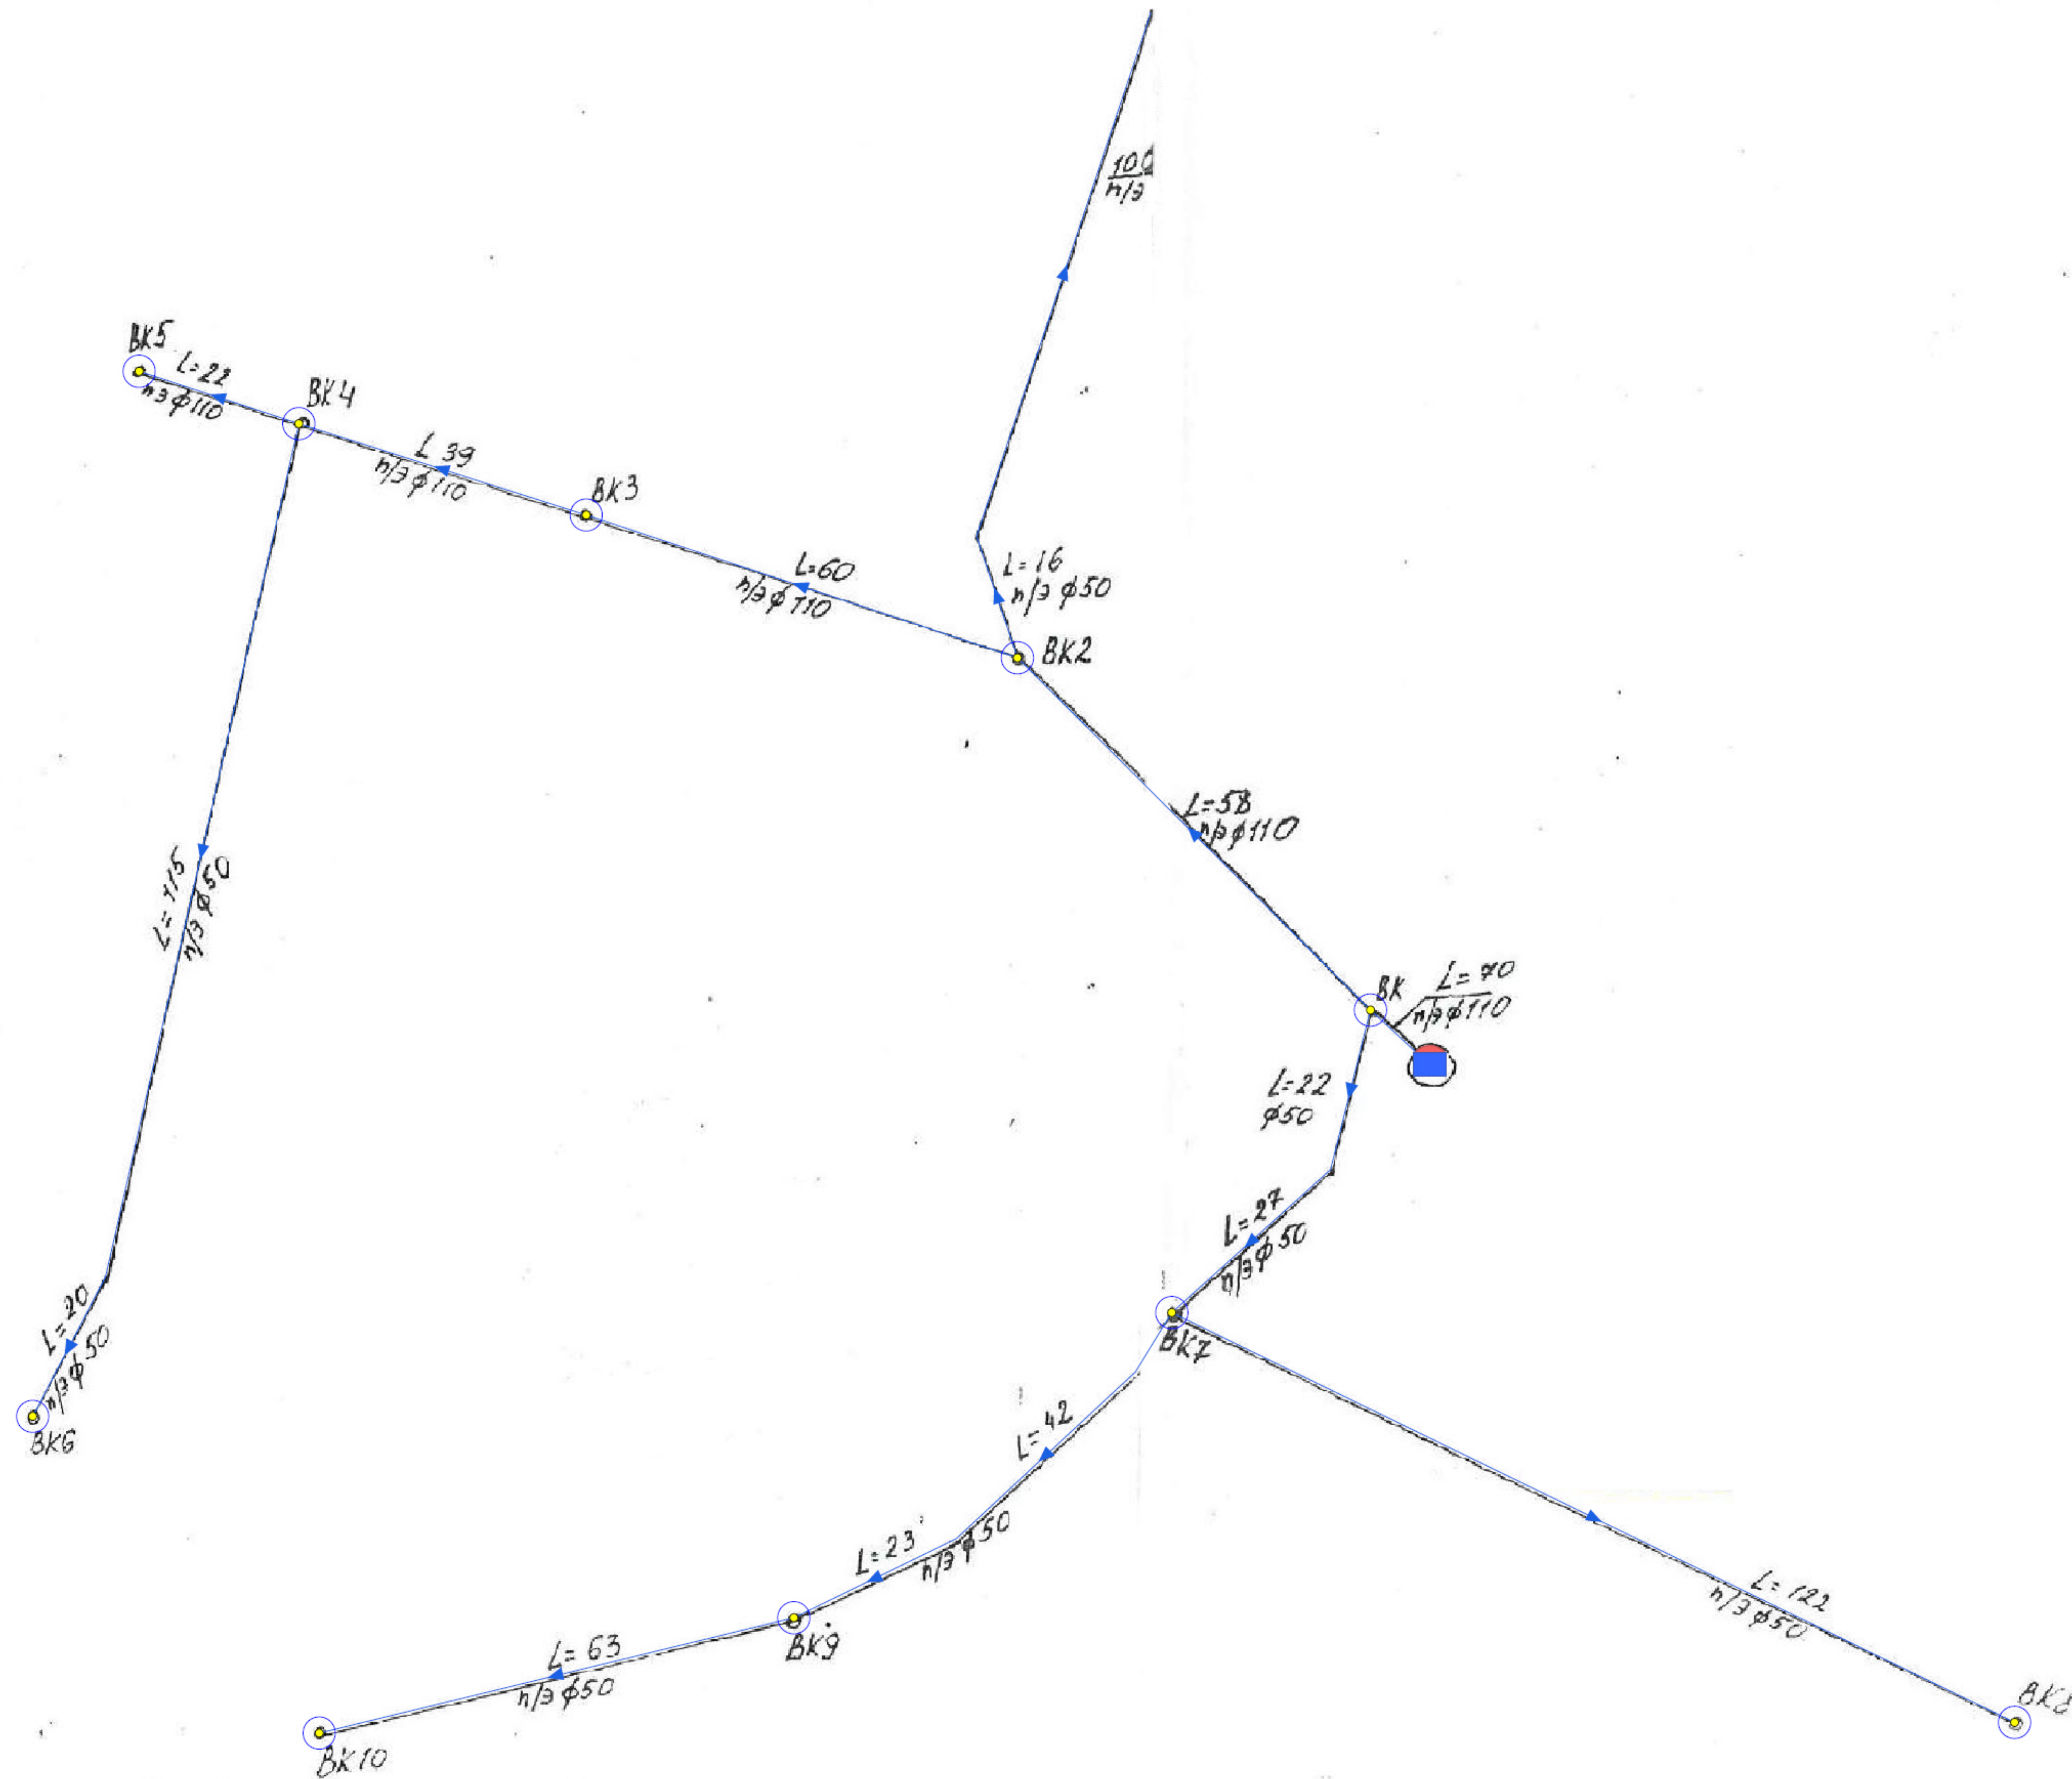

## Условные обозначения

- Источник водоснабжения
- Источник
- Водонапорная башня
- Включена
- Узел
- Водопроводный колодец
- Узел
- Разветвление
- Участок водопроводной сети
- Включен

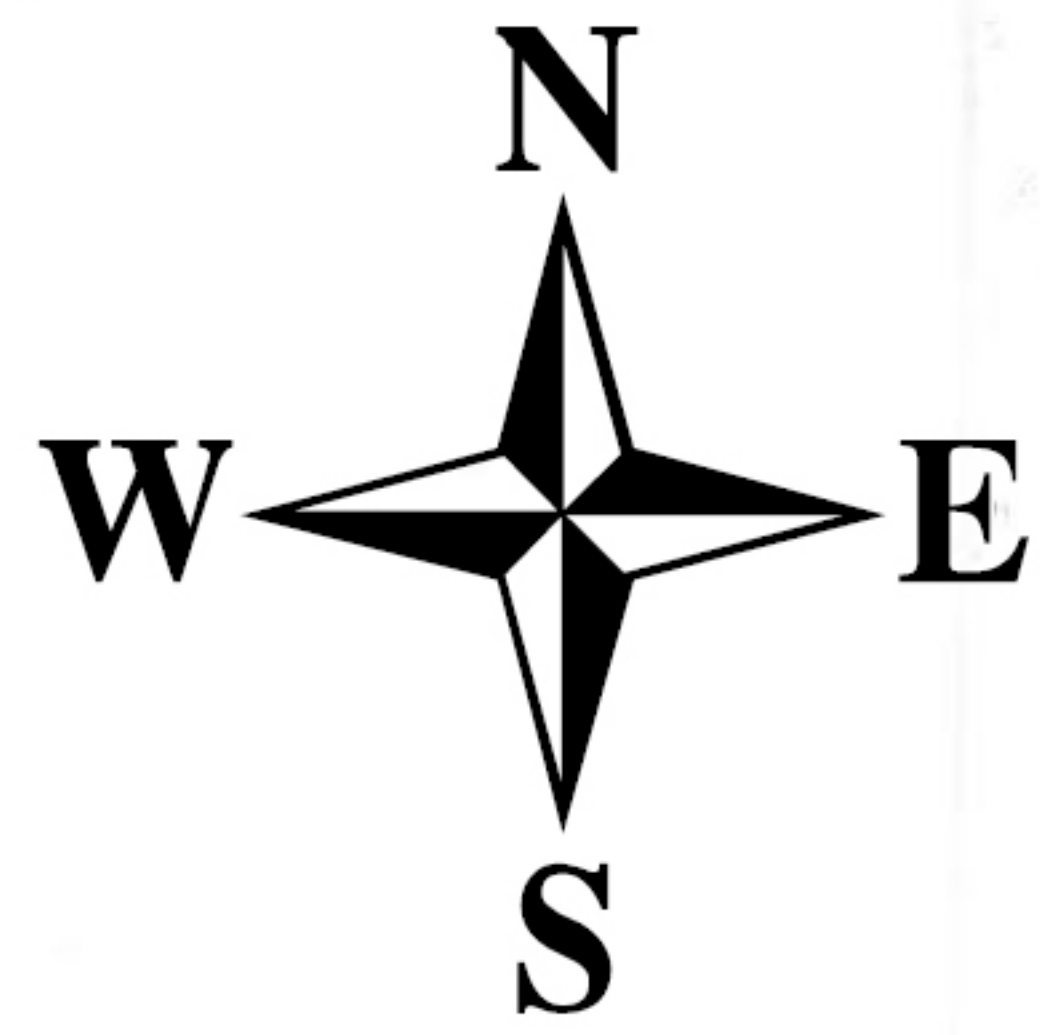

						Заказчик: Администрация (исполнительно-распорядительный орган) сельского поселения "село Ульяново"		
						Разработка схемы водоснабжения на территории сельского поселения "село Ульяново"		
Изм.	Кол.у	Лист	№ до	Подп.	Дата			
						Схема водоснабжения д. Фурсово		
						Стадия	Лист	Листов
							1	1
						Схема водоснабжения		ИП Крылов Иван Васильевич

Взам. инв. №
Подп. и дата
Инв. № подл.