



Схема водоснабжения сельского поселения "село Поздняково"

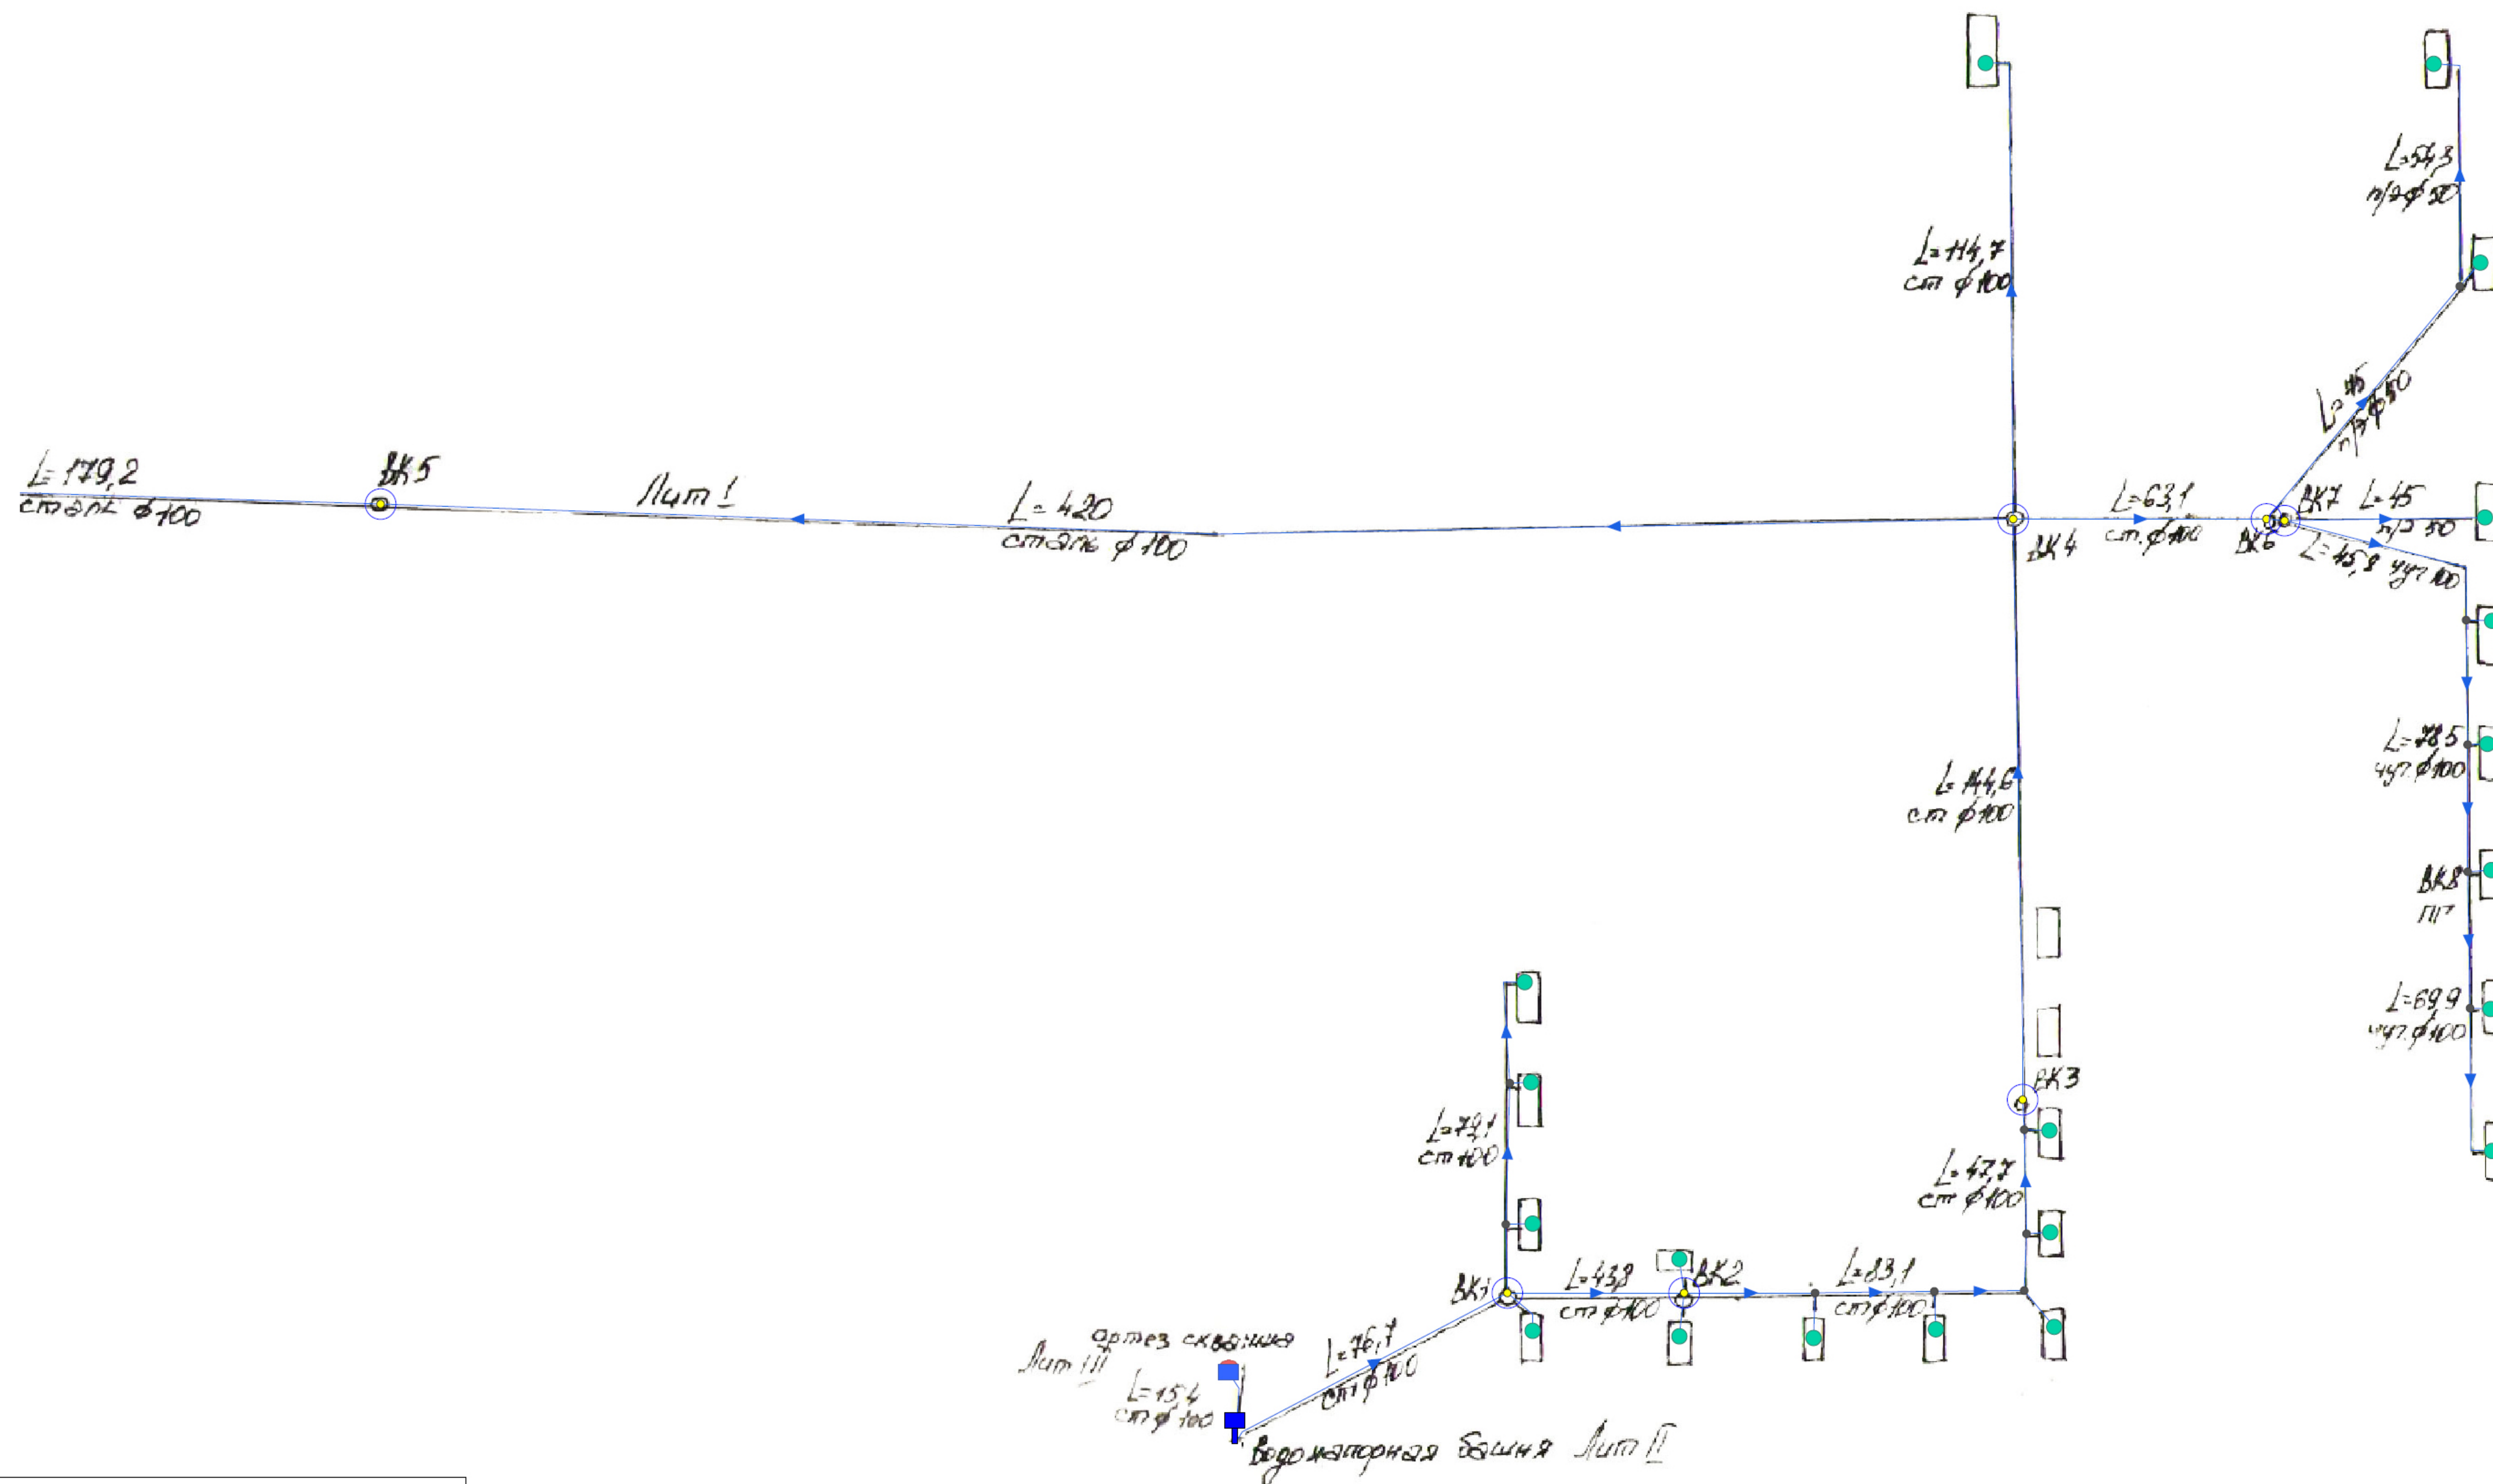

Условные обозначения



- Источник водоснабжения
- Узел
- Водонапорная башня
- Узел
- Потребитель
- Участок водопроводной сети
- Водопроводный колодец
- Включена
- Разветвление
- Включен

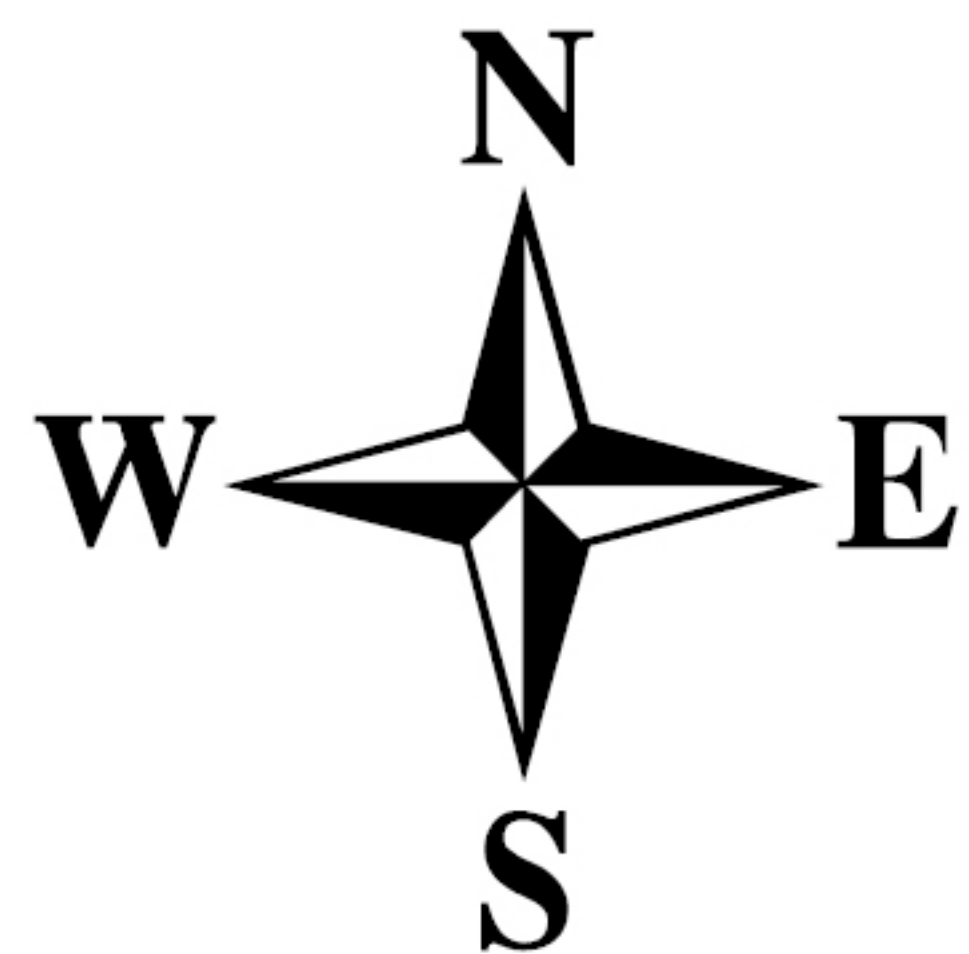

Заказчик: Администрация (исполнительно-распорядительный орган) сельского поселения "село Поздняково"					
Разработка схемы водоснабжения на территории сельского поселения "село Поздняково"					
Изм.	Кол.у	Лист	№ до	Подп.	Дата
Схема водоснабжения с. Касьяново					Стадия
Схема водоснабжения					Лист
ИП Крылов Иван Васильевич					Листов


Взам. инв. №
Подп. и дата
Инв. № подл.

Схема водоснабжения сельского поселения "село Поздняково"

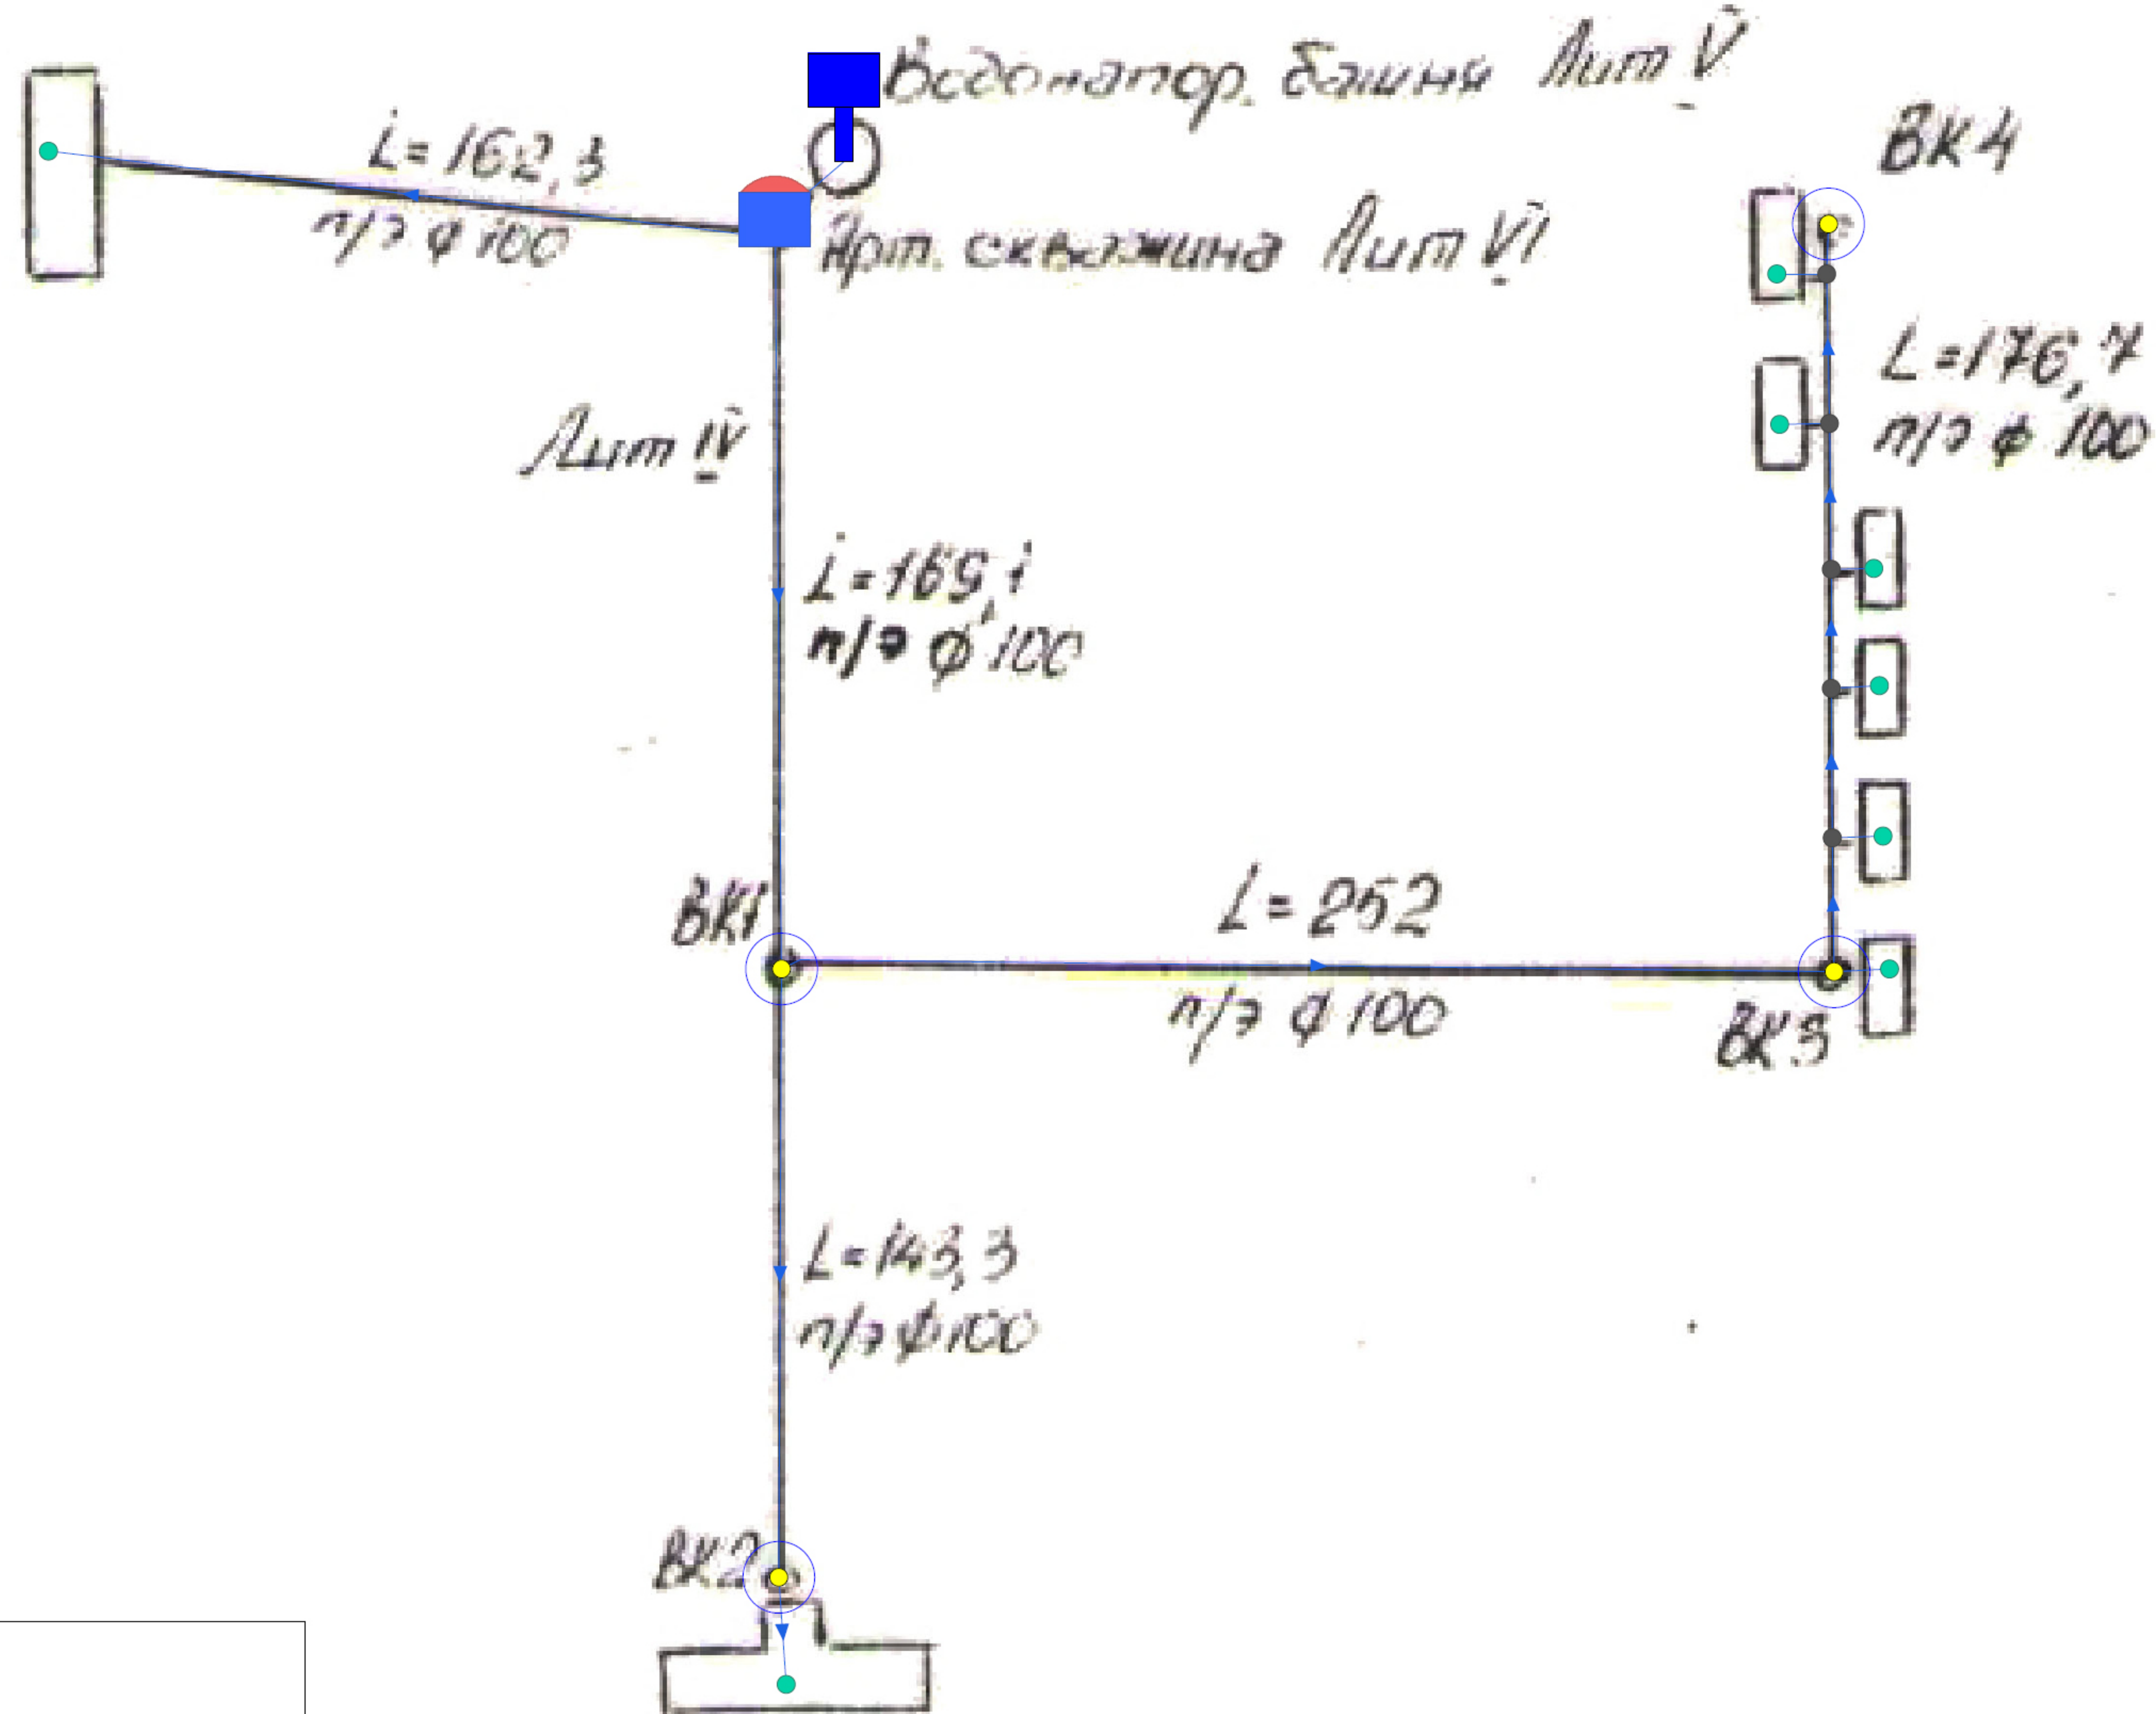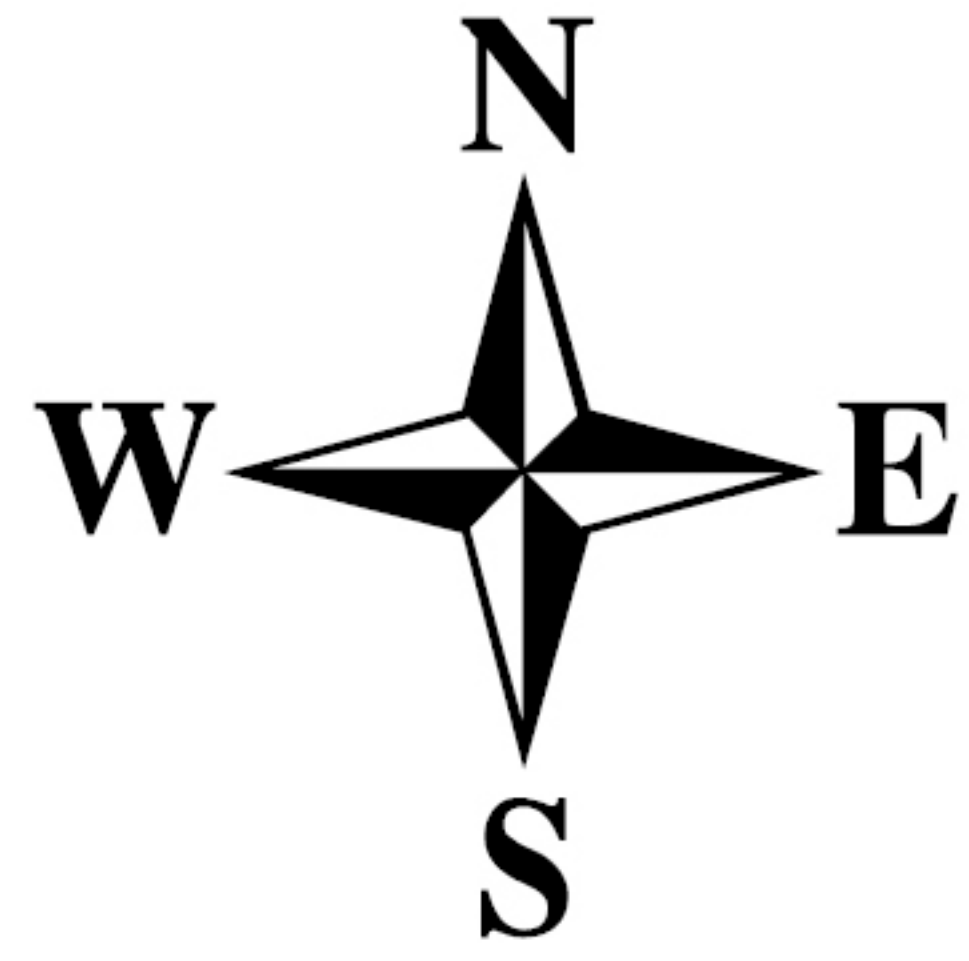

Условные обозначения

- Узел
- Водопроводный колодец
- Потребитель
- Включен
- Водонапорная башня
- Включена
- Источник водоснабжения
- Источник
- Узел
- Разветвление
- Водопроводный колодец с гидрантом
- Гидрант включен
- Участок водопроводной сети
- Включен

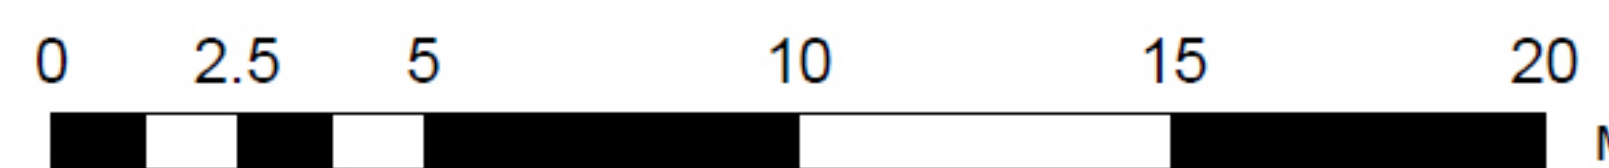

						Заказчик: Администрация (исполнительно-распорядительный орган) сельского поселения "село Поздняково"		
						Разработка схемы водоснабжения на территории сельского поселения "село Поздняково"		
Изм.	Кол.у	Лист	№ до	Подп.	Дата			
						Схема водоснабжения с. Поздняково		
						Стадия	Лист	Листов
						Схема водоснабжения		
						ИП Крылов Иван Васильевич		

Взам. инв. №	
Подп. и дата	
Инв. № подл.	


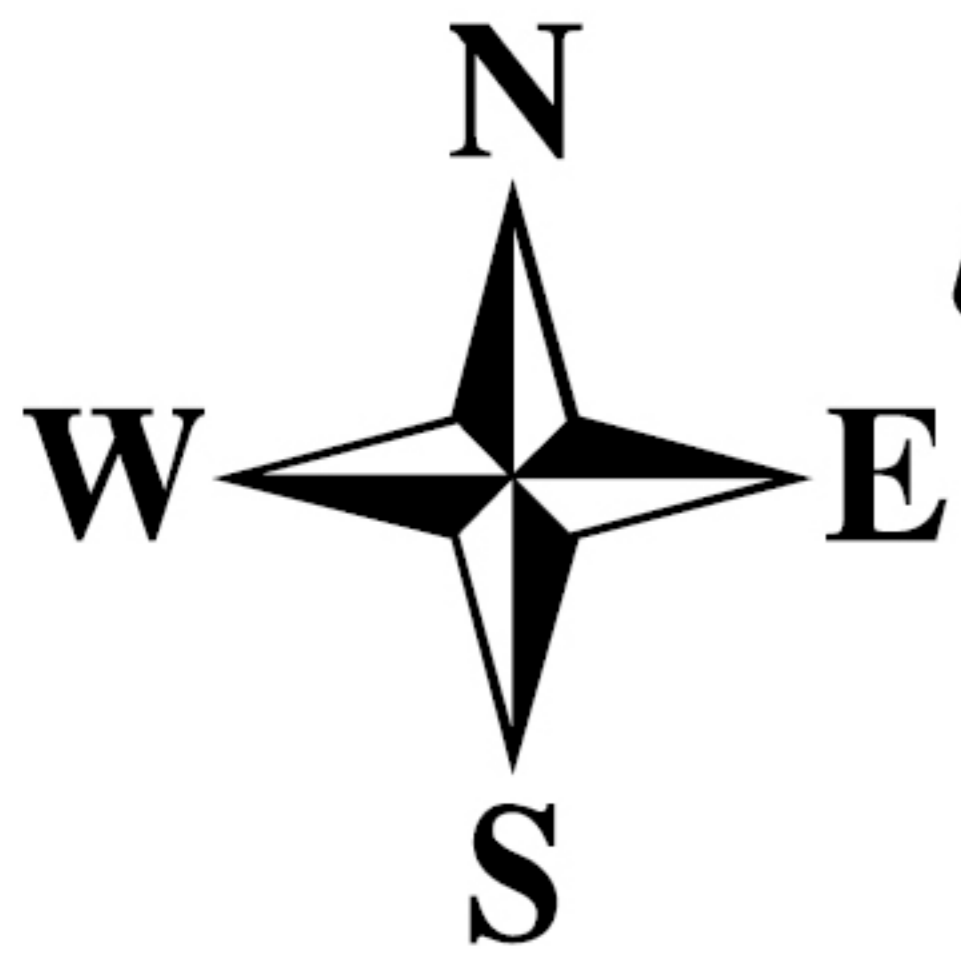



Схема водоснабжения сельского поселения "село Поздняково"

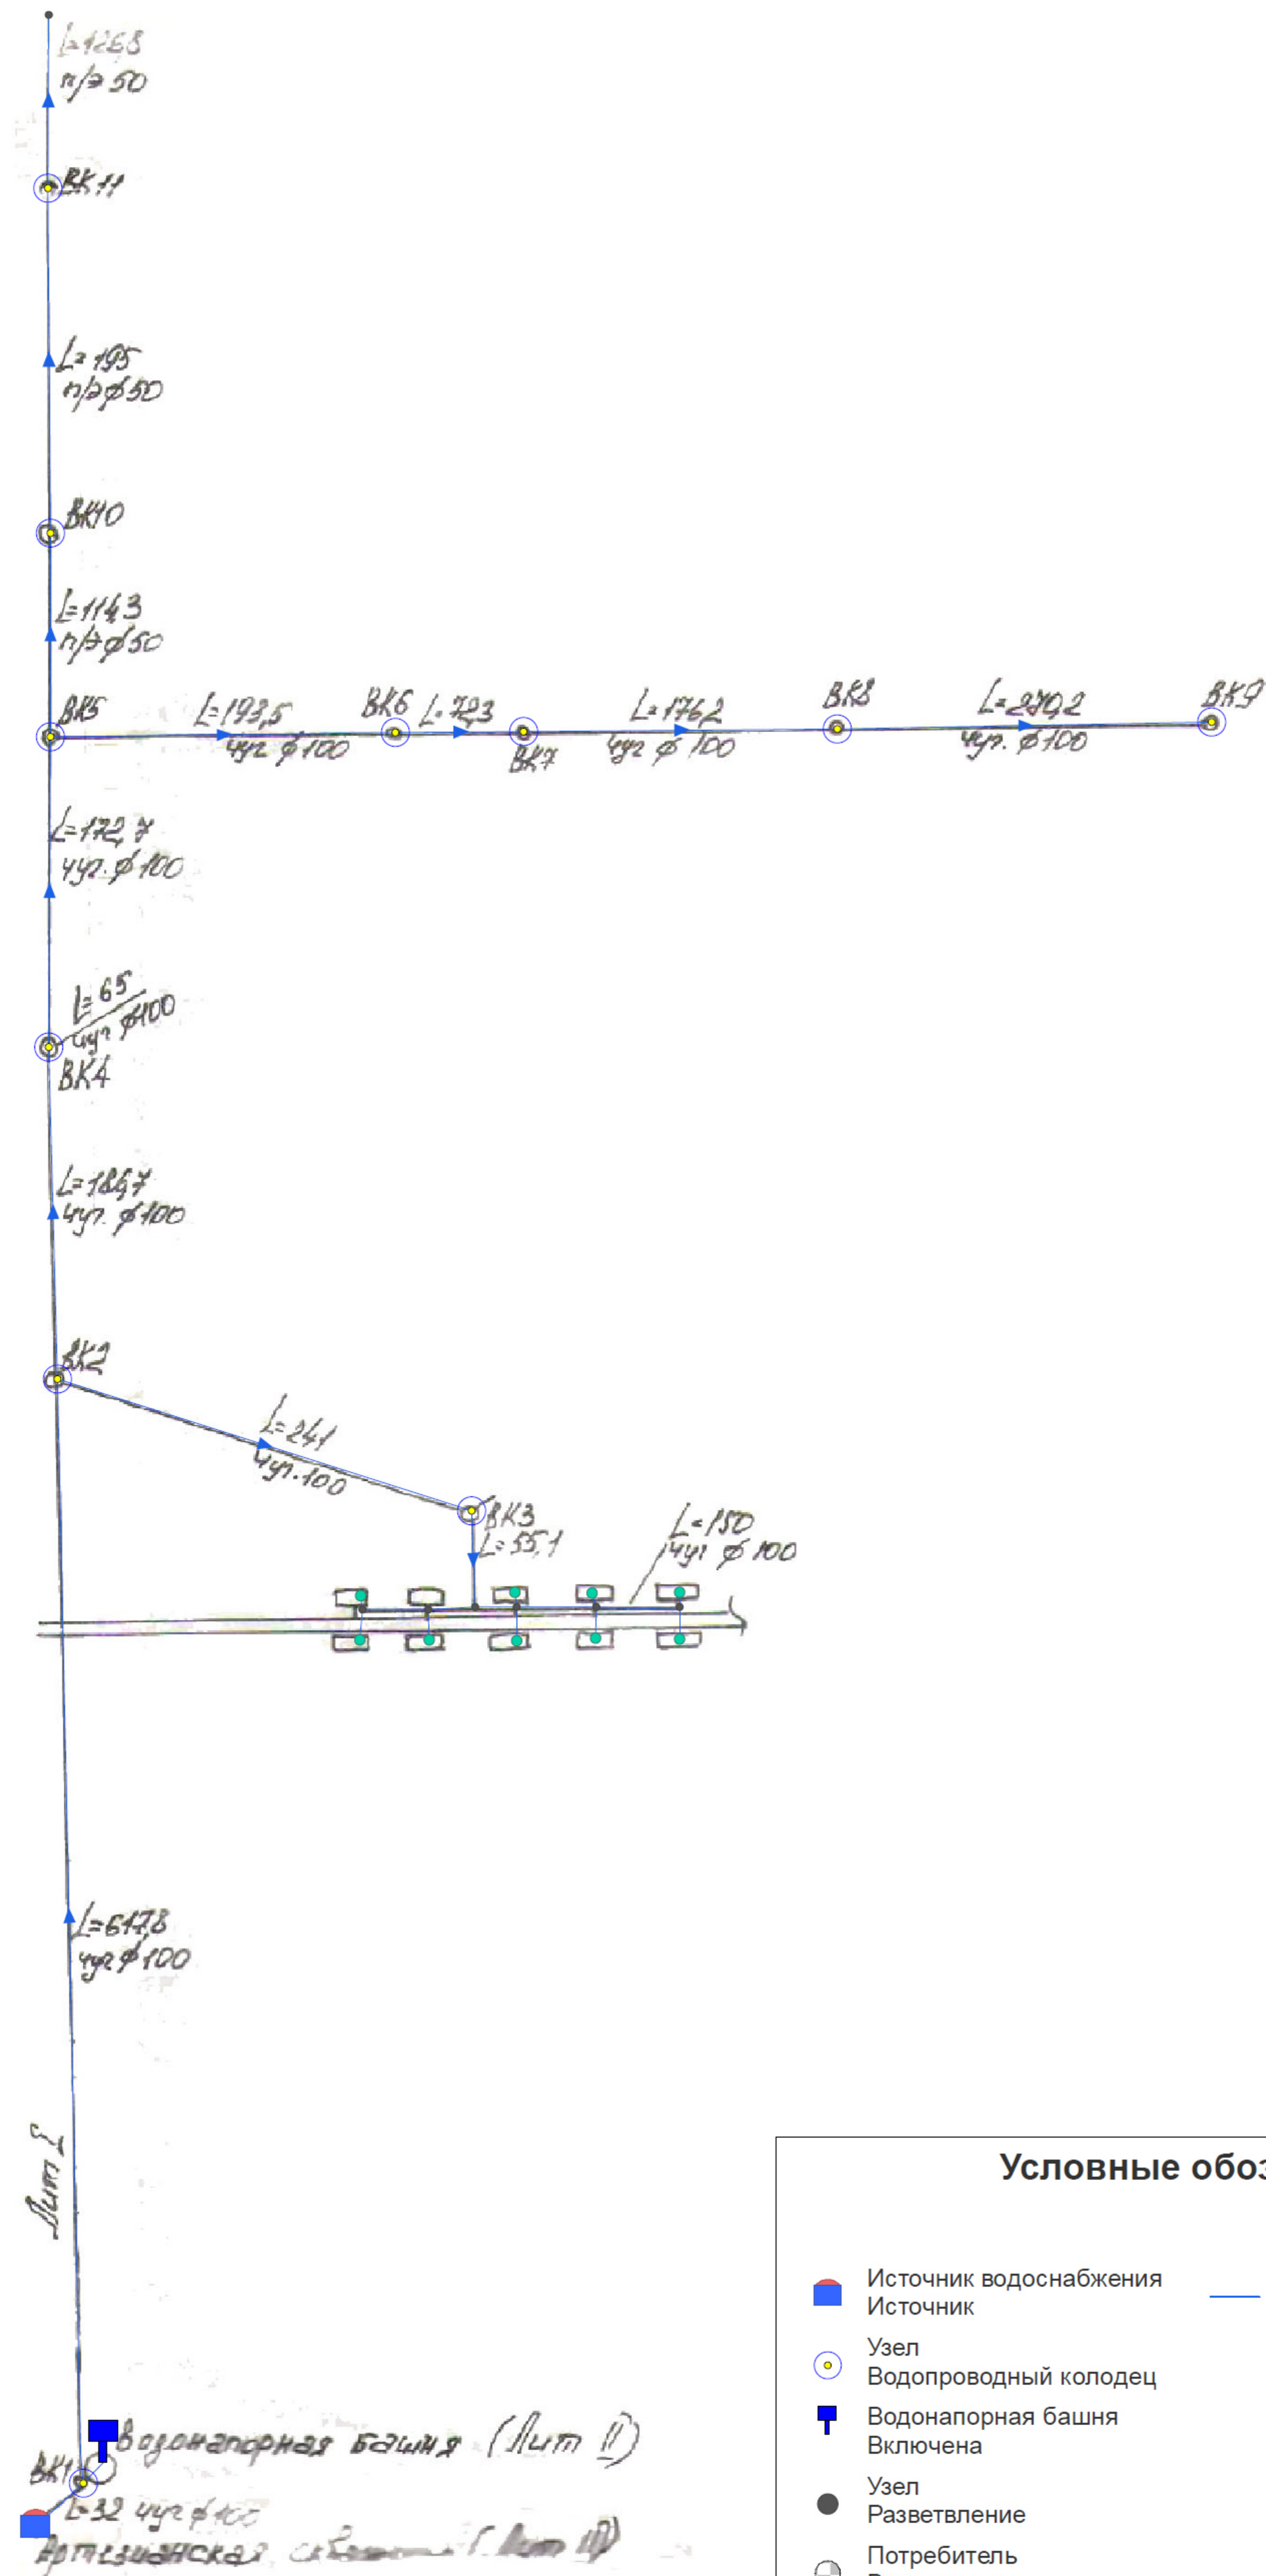

Условные обозначения

	Источник водоснабжения		Участок водопроводной сети
	Источник		Включен
	Узел		
	Водопроводный колодец		
	Водонапорная башня		
	Включена		
	Узел		
	Разветвление		
	Потребитель		
	Включен		

Взам. инв. №	
Подп. и дата	
Инв. № подл.	

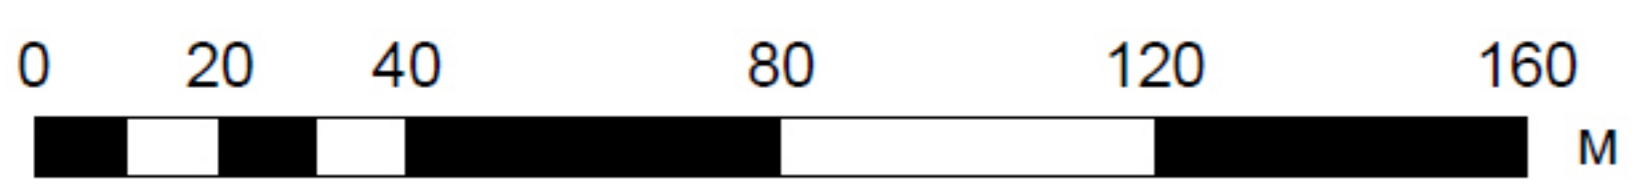

Изм.	Кол.у	Лист	№ до	Подп.	Дата

Заказчик: Администрация (исполнительно-распорядительный орган) сельского поселения "село Поздняково"			
Разработка схемы водоснабжения на территории сельского поселения "село Поздняково"			
Схема водоснабжения д. Брежнево		Стадия	Лист
Схема водоснабжения		Листов	
		ИП Крылов Иван Васильевич	



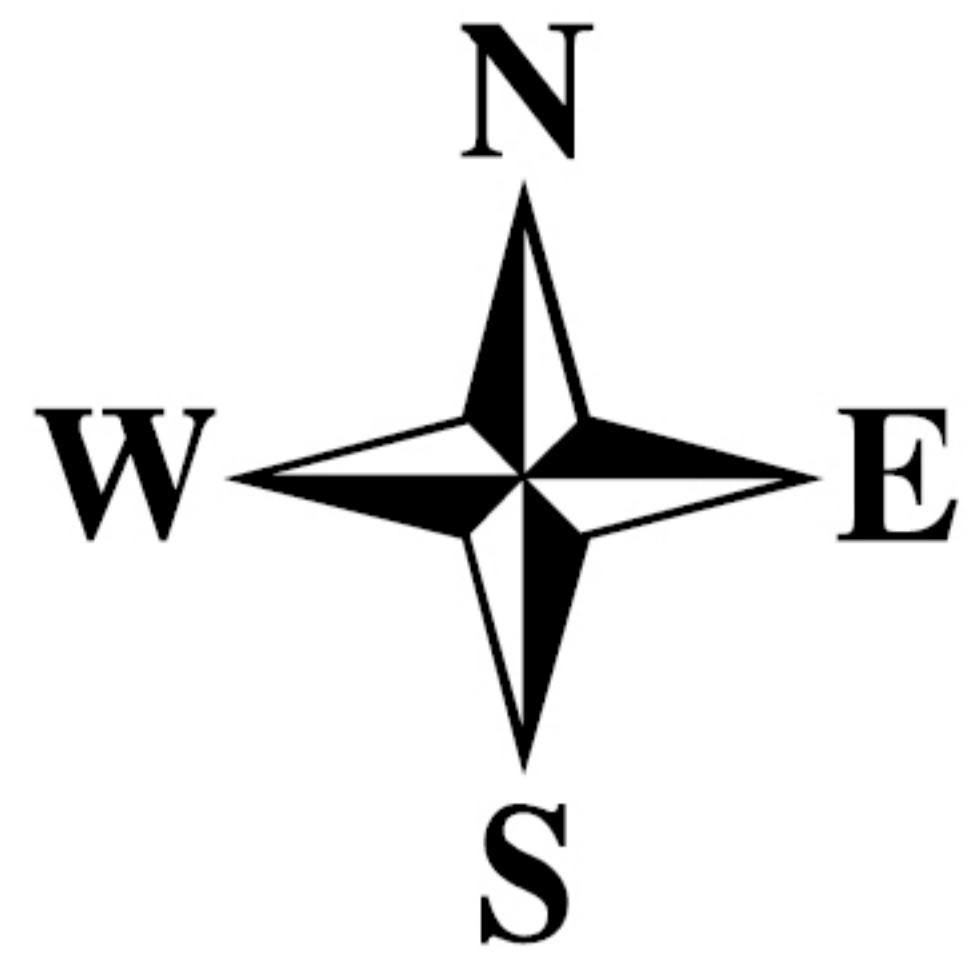


Схема водоснабжения сельского поселения "село Поздняково"

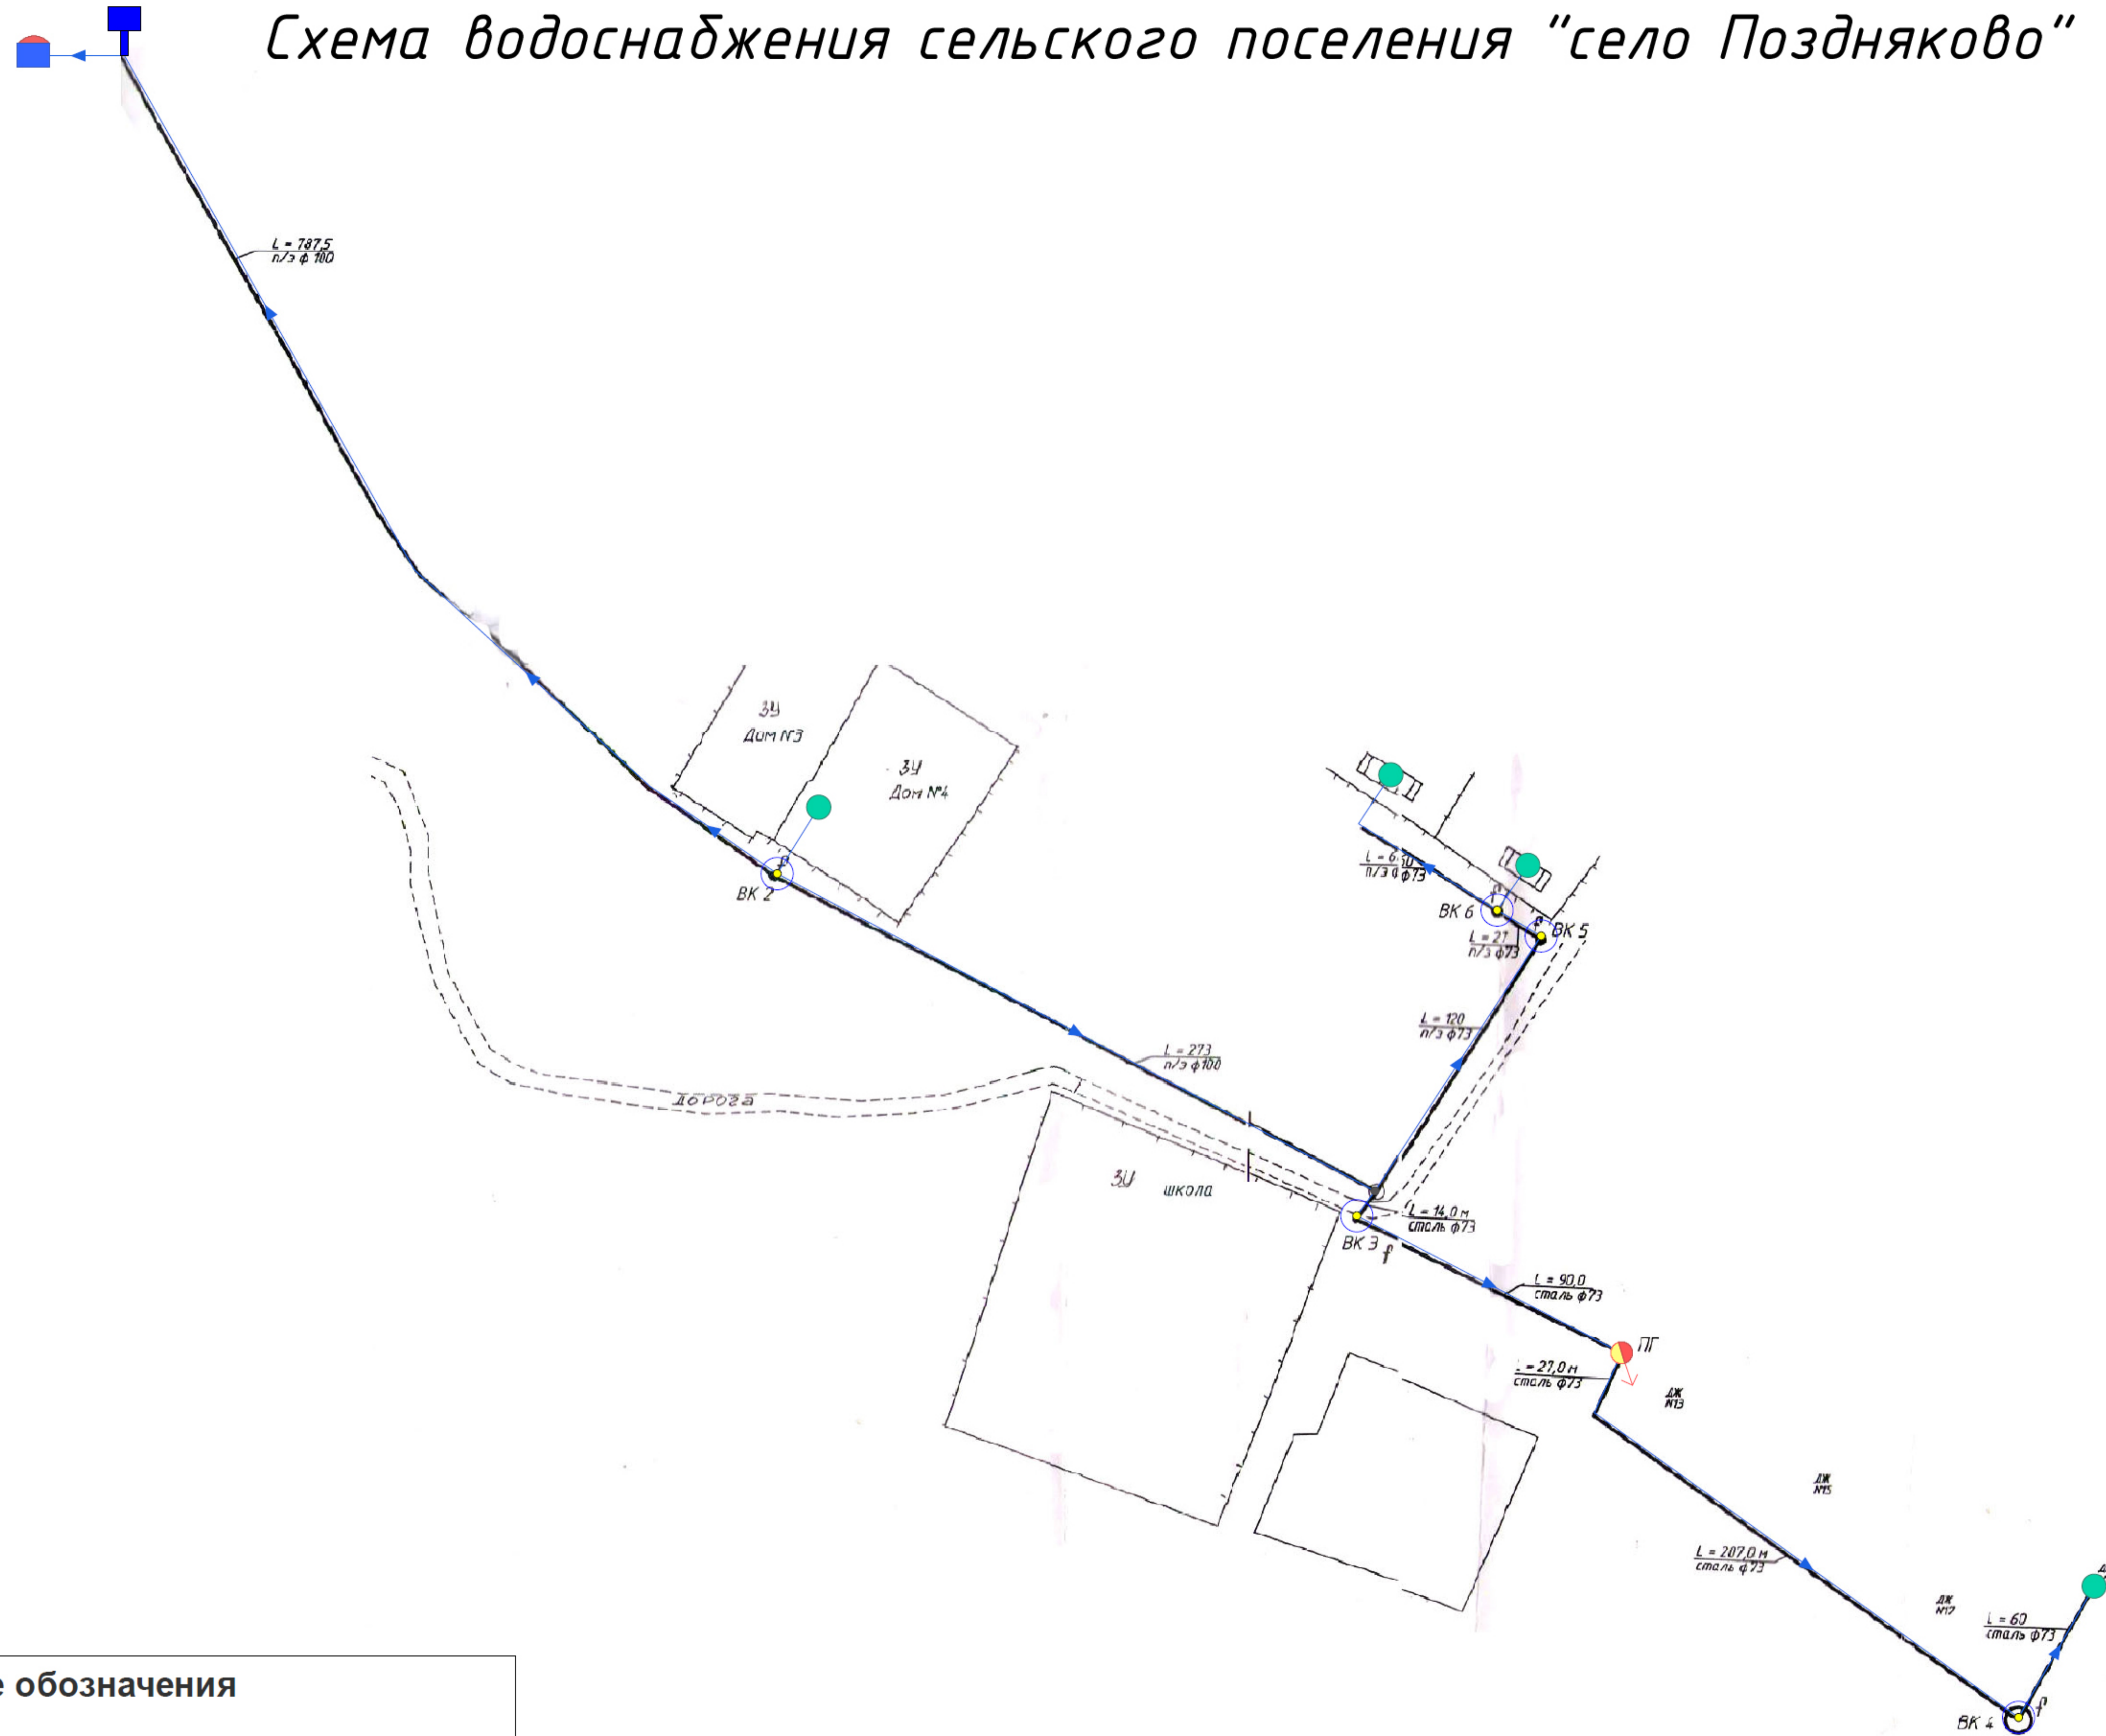

Условные обозначения

- | | | | |
|--|-----------------------------------|--|----------------------------|
| | Узел | | Участок водопроводной сети |
| | Водопроводный колодец | | Включен |
| | Потребитель | | |
| | Включен | | |
| | Водонапорная башня | | |
| | Включена | | |
| | Источник водоснабжения | | |
| | Источник | | |
| | Узел | | |
| | Разветвление | | |
| | Водопроводный колодец с гидрантом | | |
| | Гидрант включен | | |

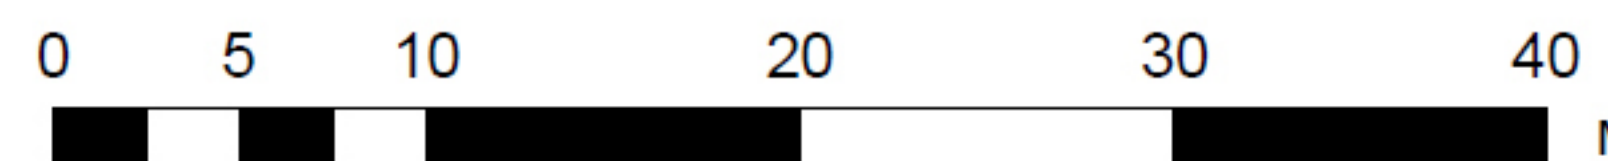

						Заказчик: Администрация (исполнительно-распорядительный орган) сельского поселения "село Поздняково"		
						Разработка схемы водоснабжения на территории сельского поселения "село Поздняково"		
Изм.	Кол.у	Лист	№ до	Подп.	Дата			
						Схема водоснабжения с. Кирейково		
						Стадия	Лист	Листов
						Схема водоснабжения		
						ИП Крылов Иван Васильевич		

Взам. инв. №	
Подп. и дата	
Инв. № подл.	



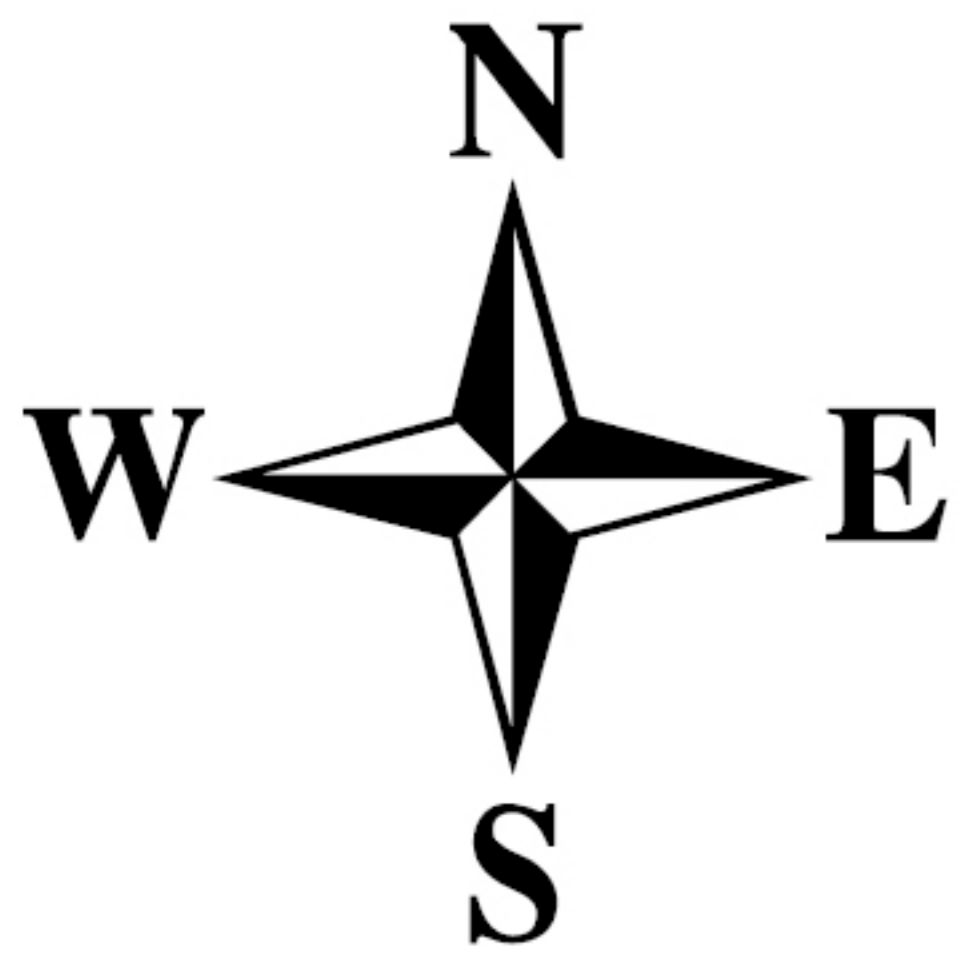


Схема водоснабжения сельского поселения "село Поздняково"

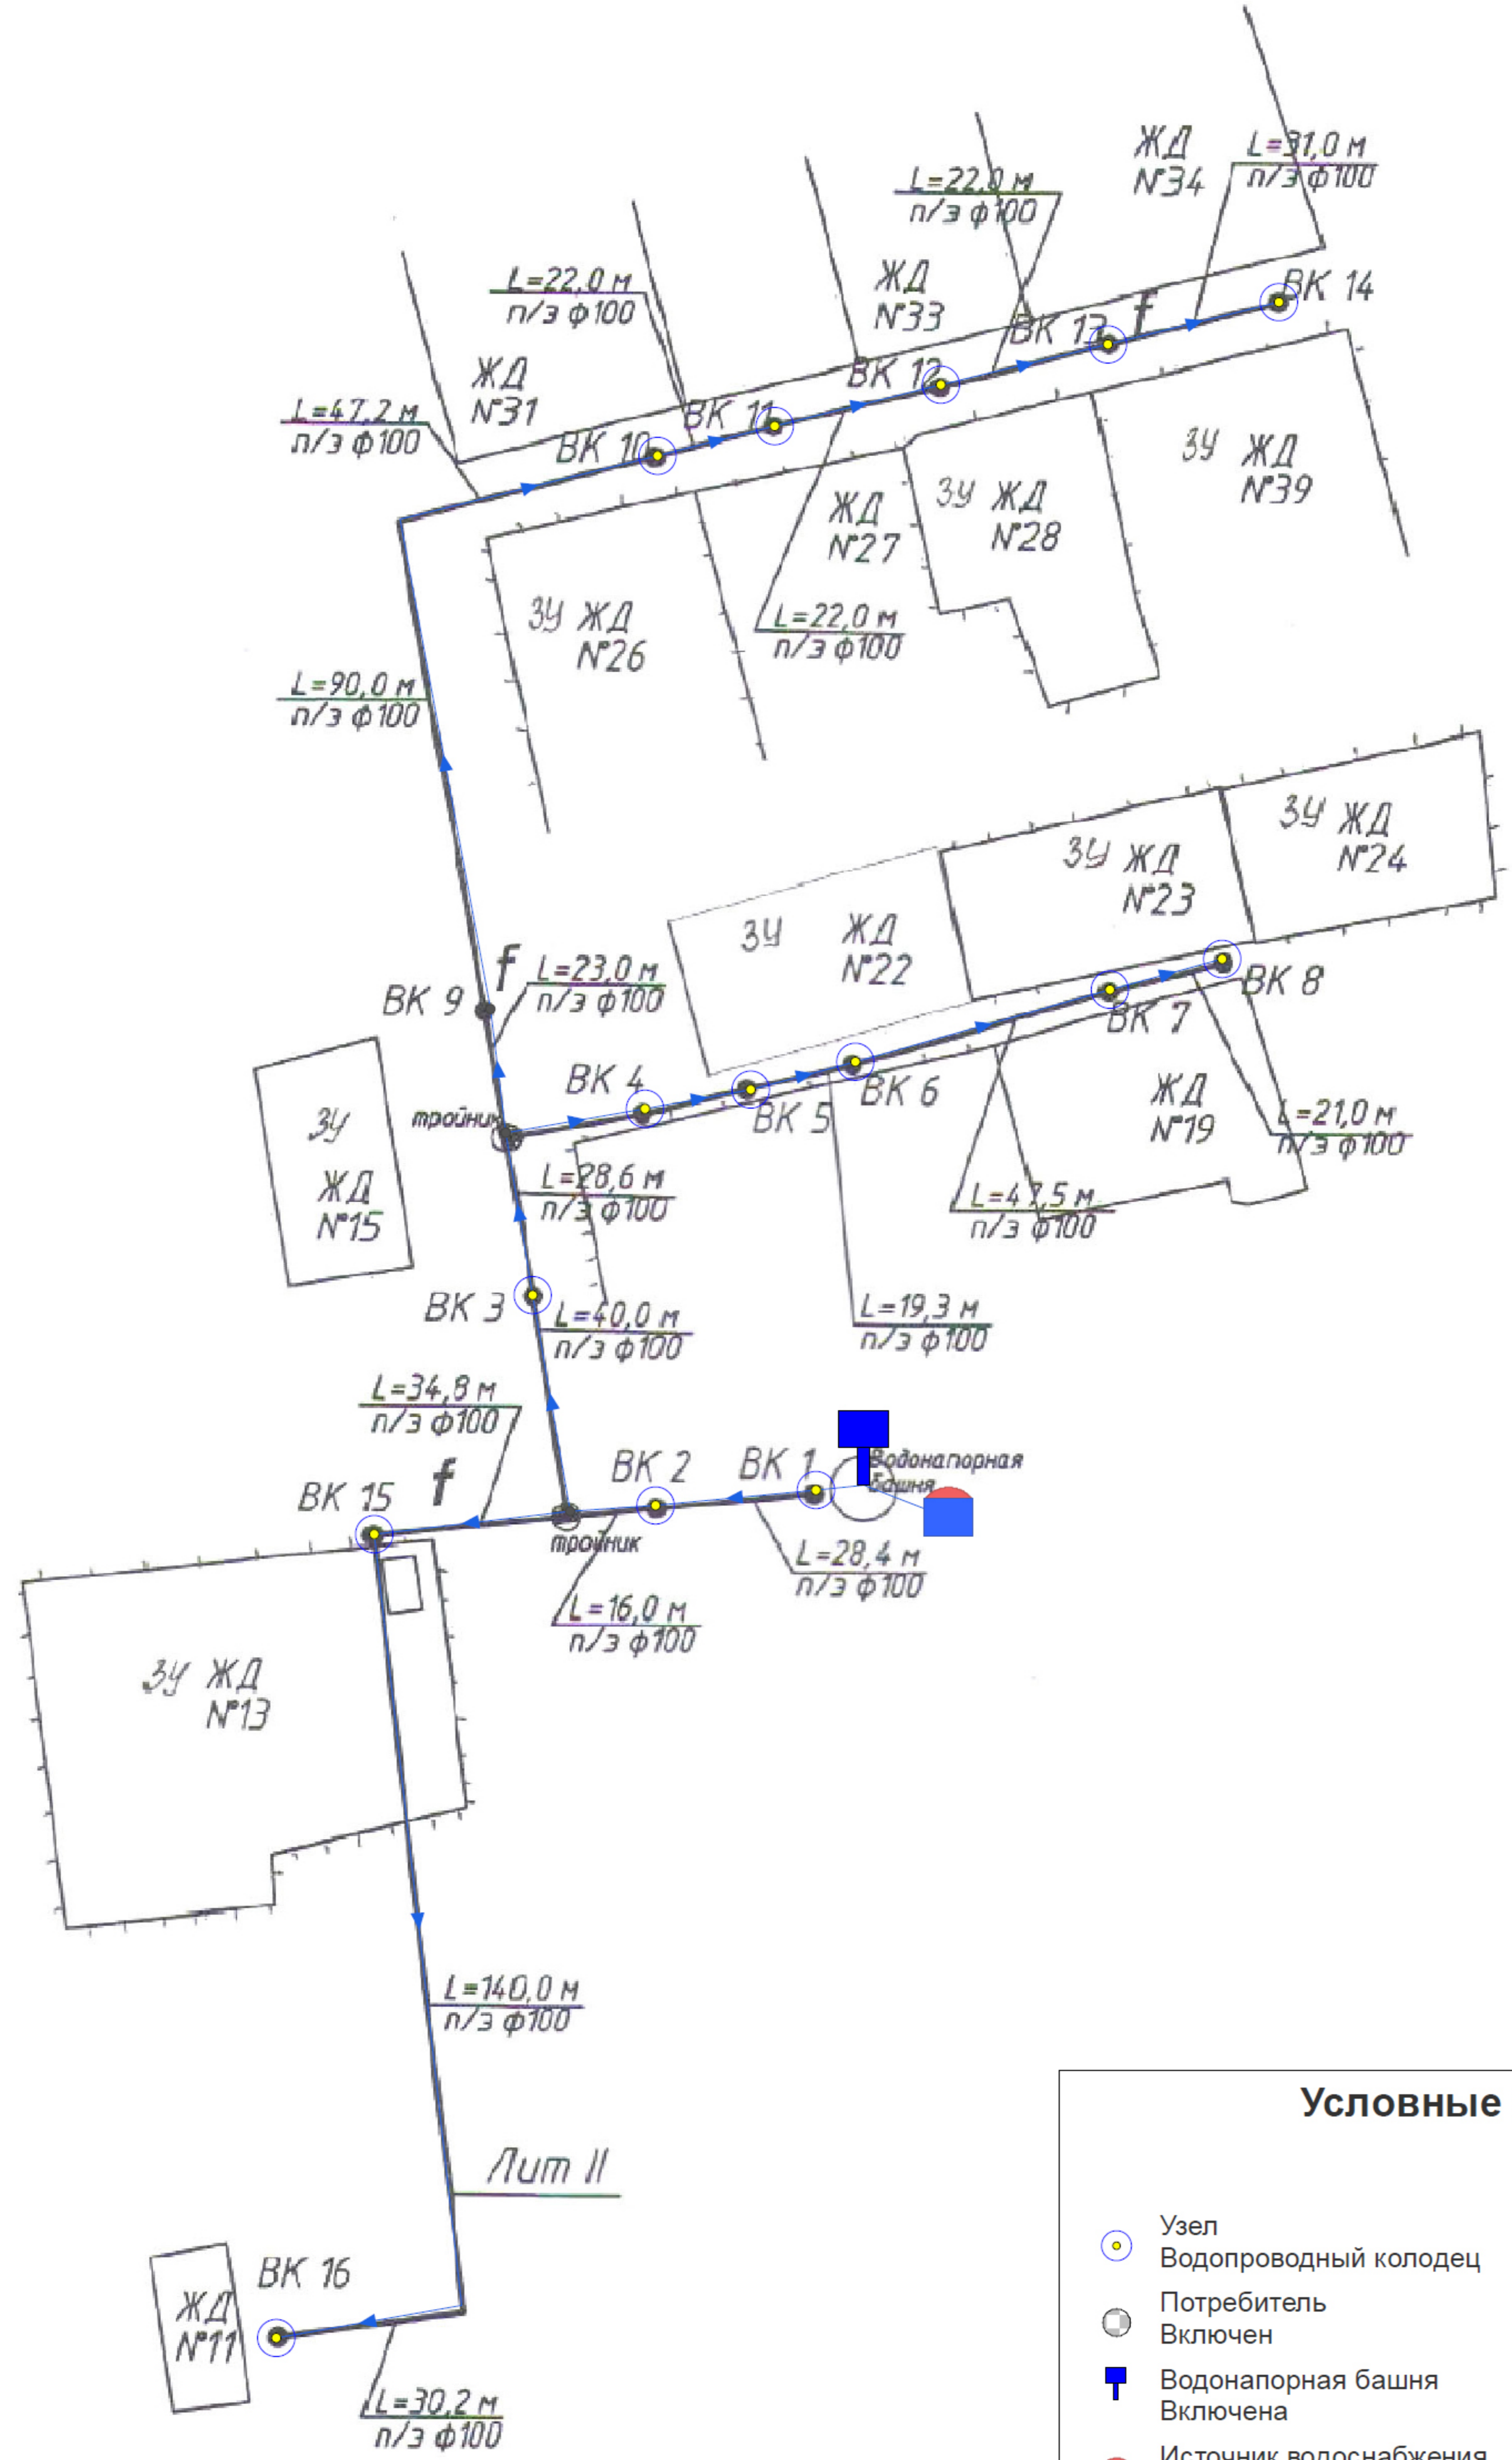

Условные обозначения	
	Узел Водопроводный колодец
	Потребитель Включен
	Водонапорная башня Включена
	Источник водоснабжения Источники
	Узел Разветвление
	Водопроводный колодец с гидрантом Гидрант включен
	Участок водопроводной сети Включен

Взам. инв. №	
Подп. и дата	
Инв. № подл.	

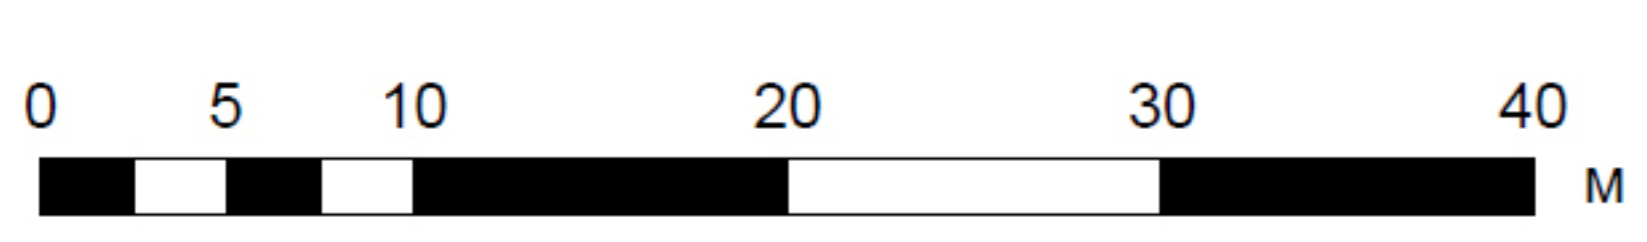

Заказчик: Администрация (исполнительно-распорядительный орган) сельского поселения "село Поздняково"					
Разработка схемы водоснабжения на территории сельского поселения "село Поздняково"					
Изм.	Кол.у	Лист	№ до	Подп.	Дата
Схема водоснабжения с. Поздняково					Стадия
Схема водоснабжения					Лист
					Листов
					ИП Крылов Иван Васильевич