




Схема водоснабжения с. Афанасово

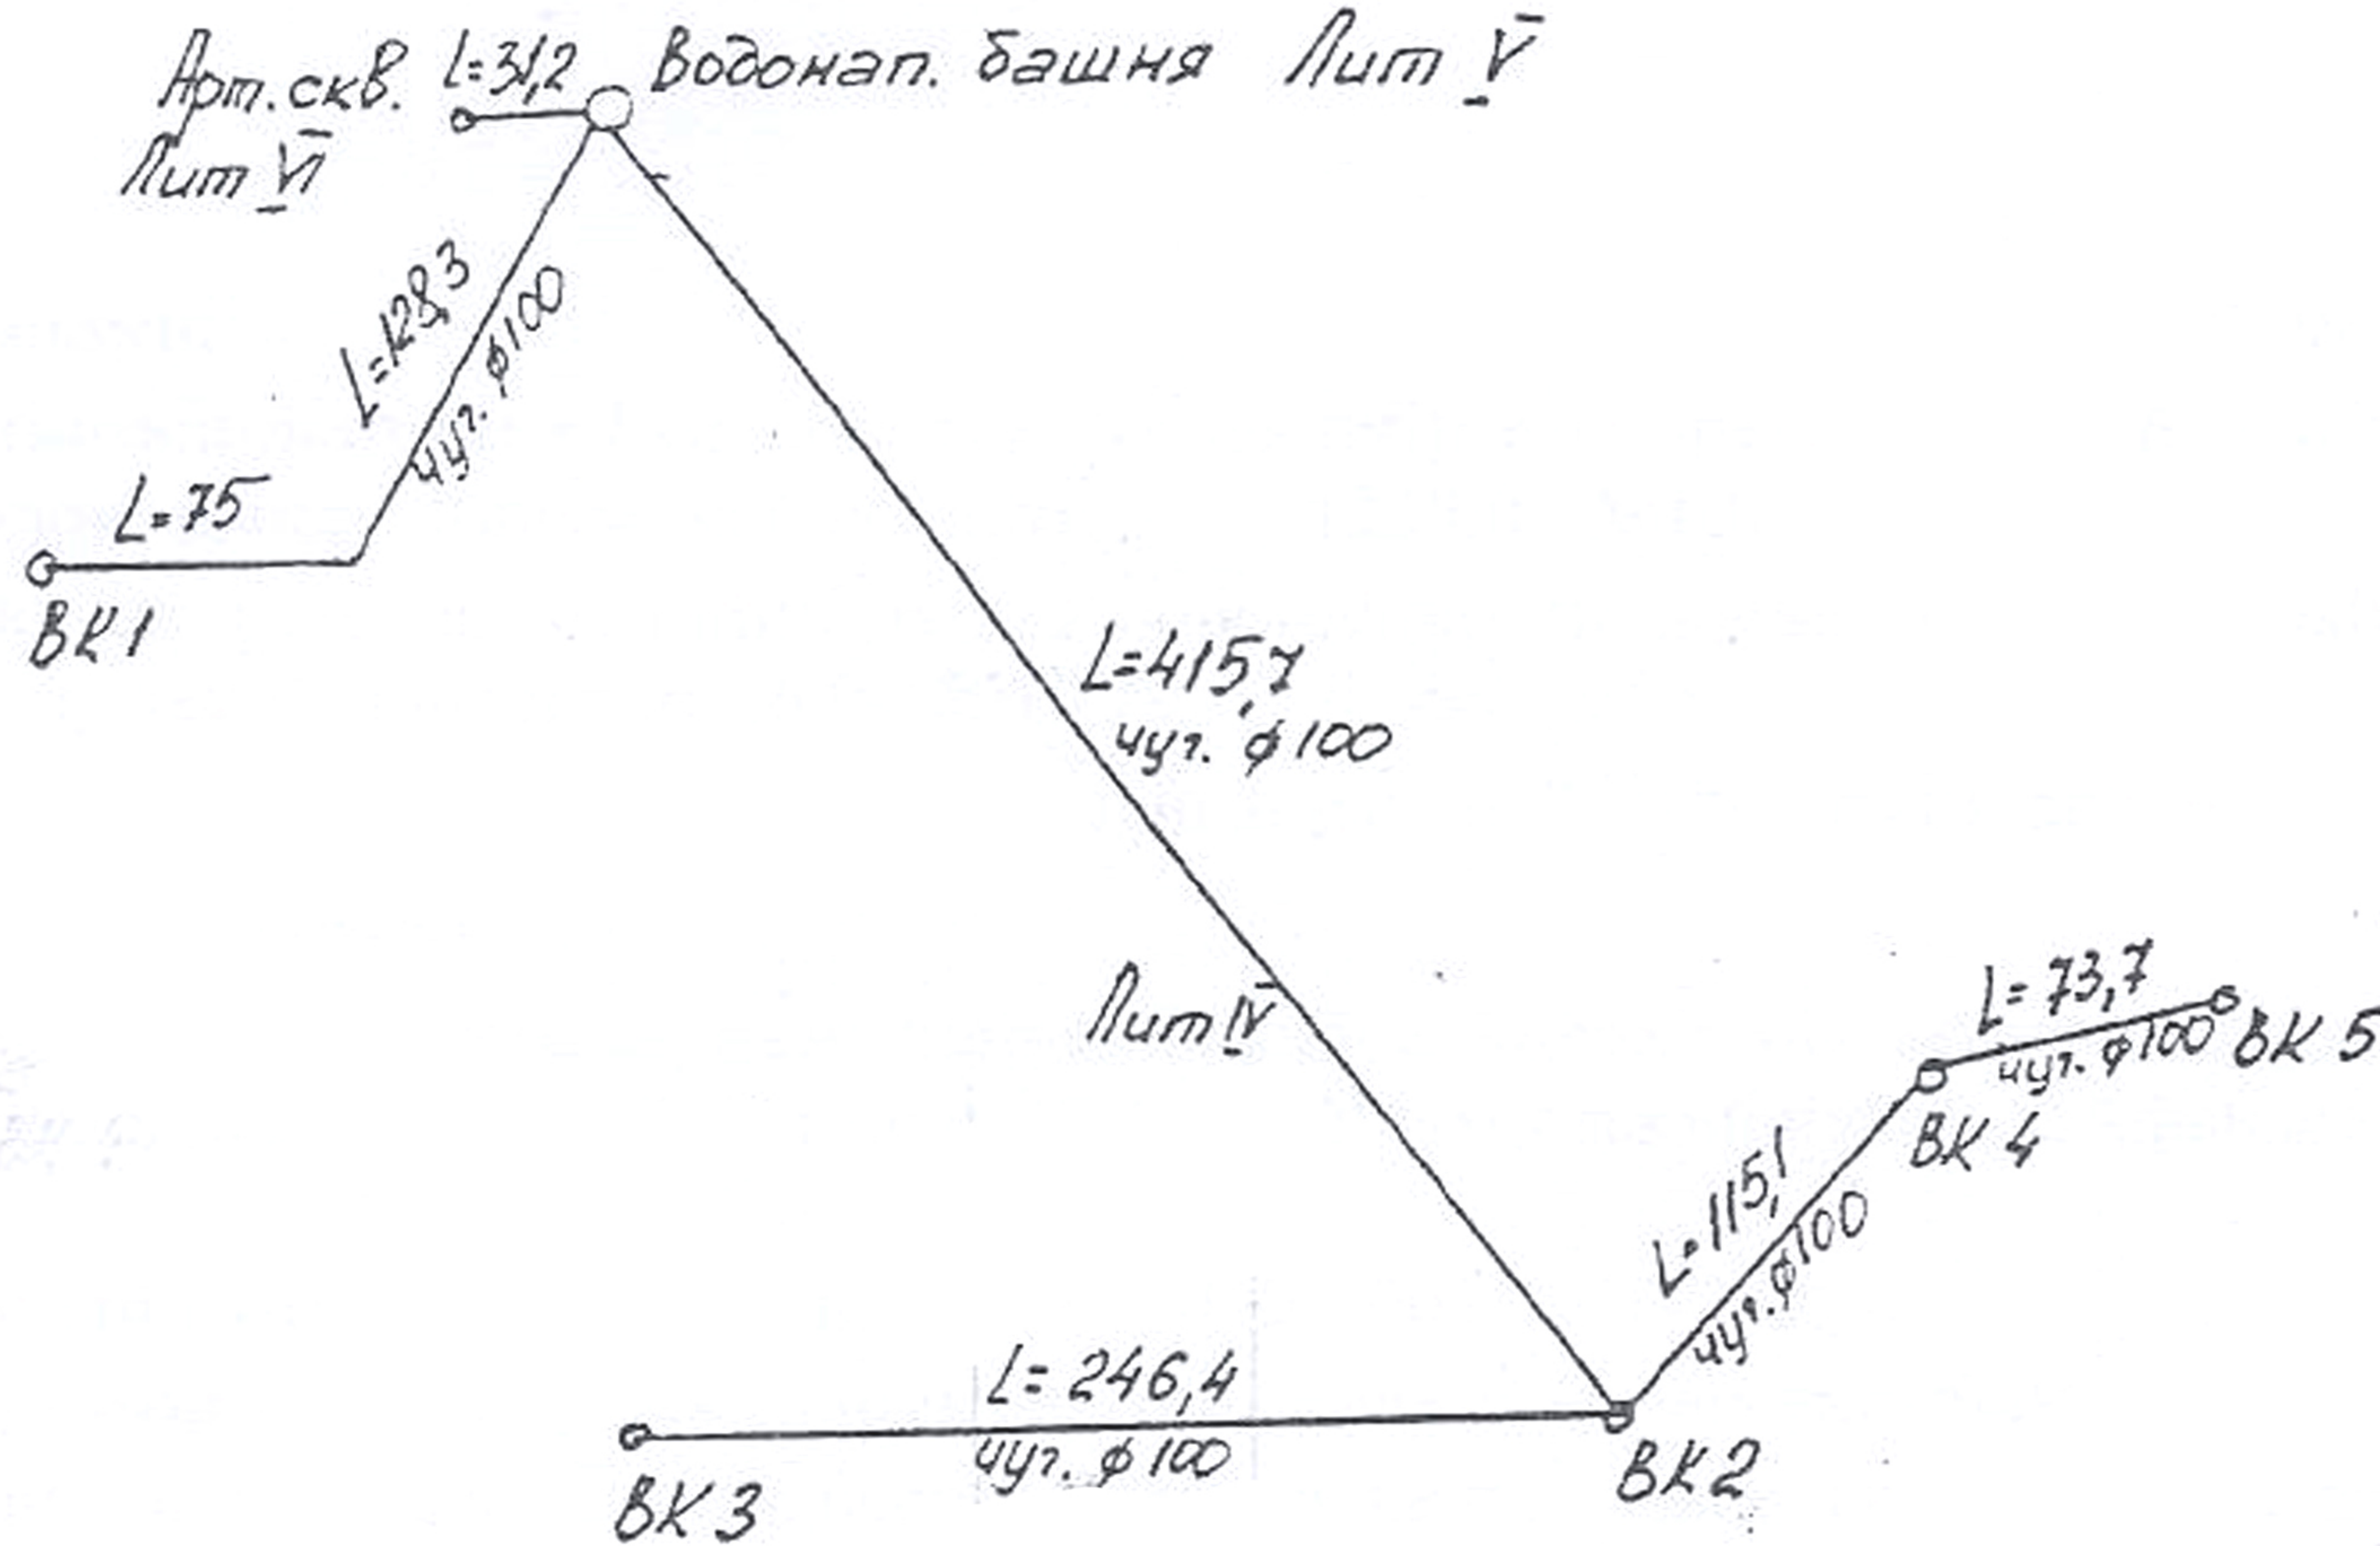

						Заказчик: Администрация (исполнительно-распорядительный орган) сельского поселения "деревня Мелихово"			
						Разработка схемы водоснабжения на территории сельского поселения "деревня Мелихово"			
Изм.	Кол.уч	Лист	№ док	Подп.	Дата	Схема водоснабжения с. Афанасово	Стадия	Лист	Листов
									1
							ИП Крылов Иван Васильевич		