




# Схема водоснабжения д. Мелихово

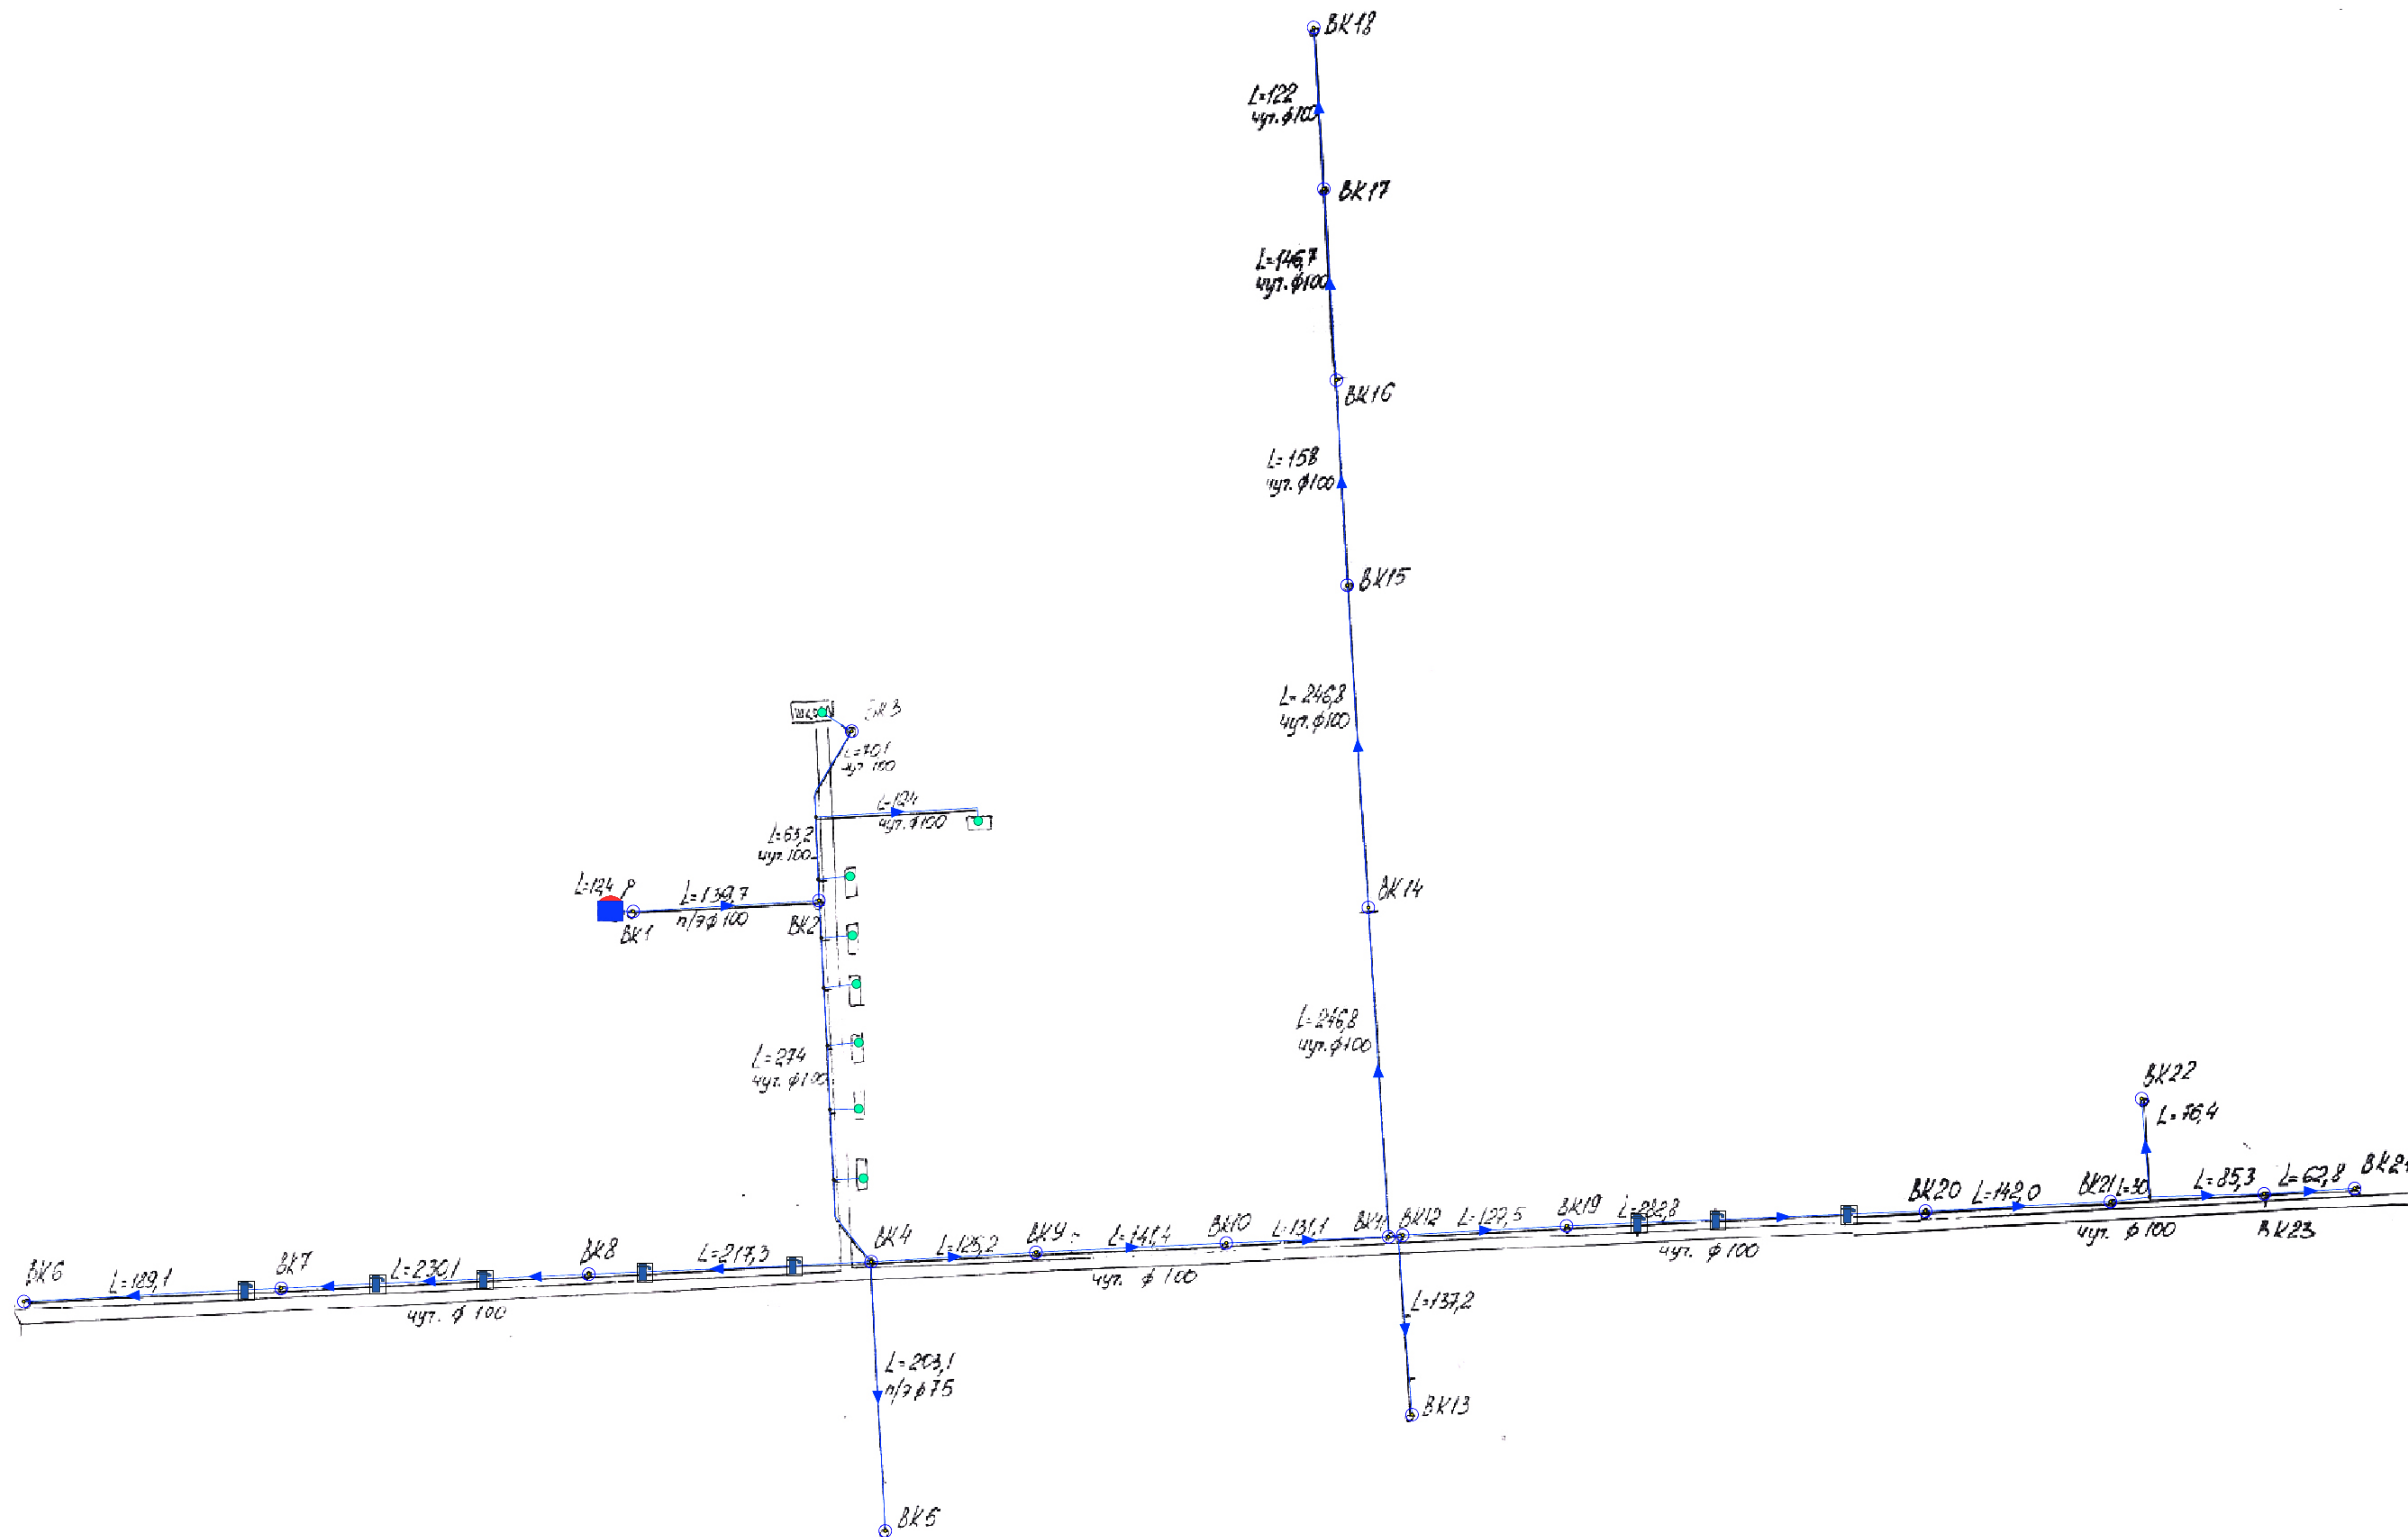

Условные обозначения	
○ Узел	— Участок водопроводной сети
○ Водопроводный колодец	Включен
■ Источник водоснабжения	
■ Источник	
● Узел	
● Разветвление	
○ Потребитель	
○ Включен	
□ Водопроводный колодец с гидрантом	
□ Колонка включена	

						Заказчик: Администрация (исполнительно-распорядительный орган) сельского поселения "деревня Мелихово"		
						Разработка схемы водоснабжения на территории сельского поселения "деревня Мелихово"		
Изм.	Кол.уч	Лист	№ док	Подп.	Дата			
						Схема водоснабжения деревня Мелихово		
						Стадия	Лист	Листов
							1	1
						ИП Крылов Иван Васильевич		