



Схема водоснабжения с. Ульяново, пер. Совхозный - ул. Лесная

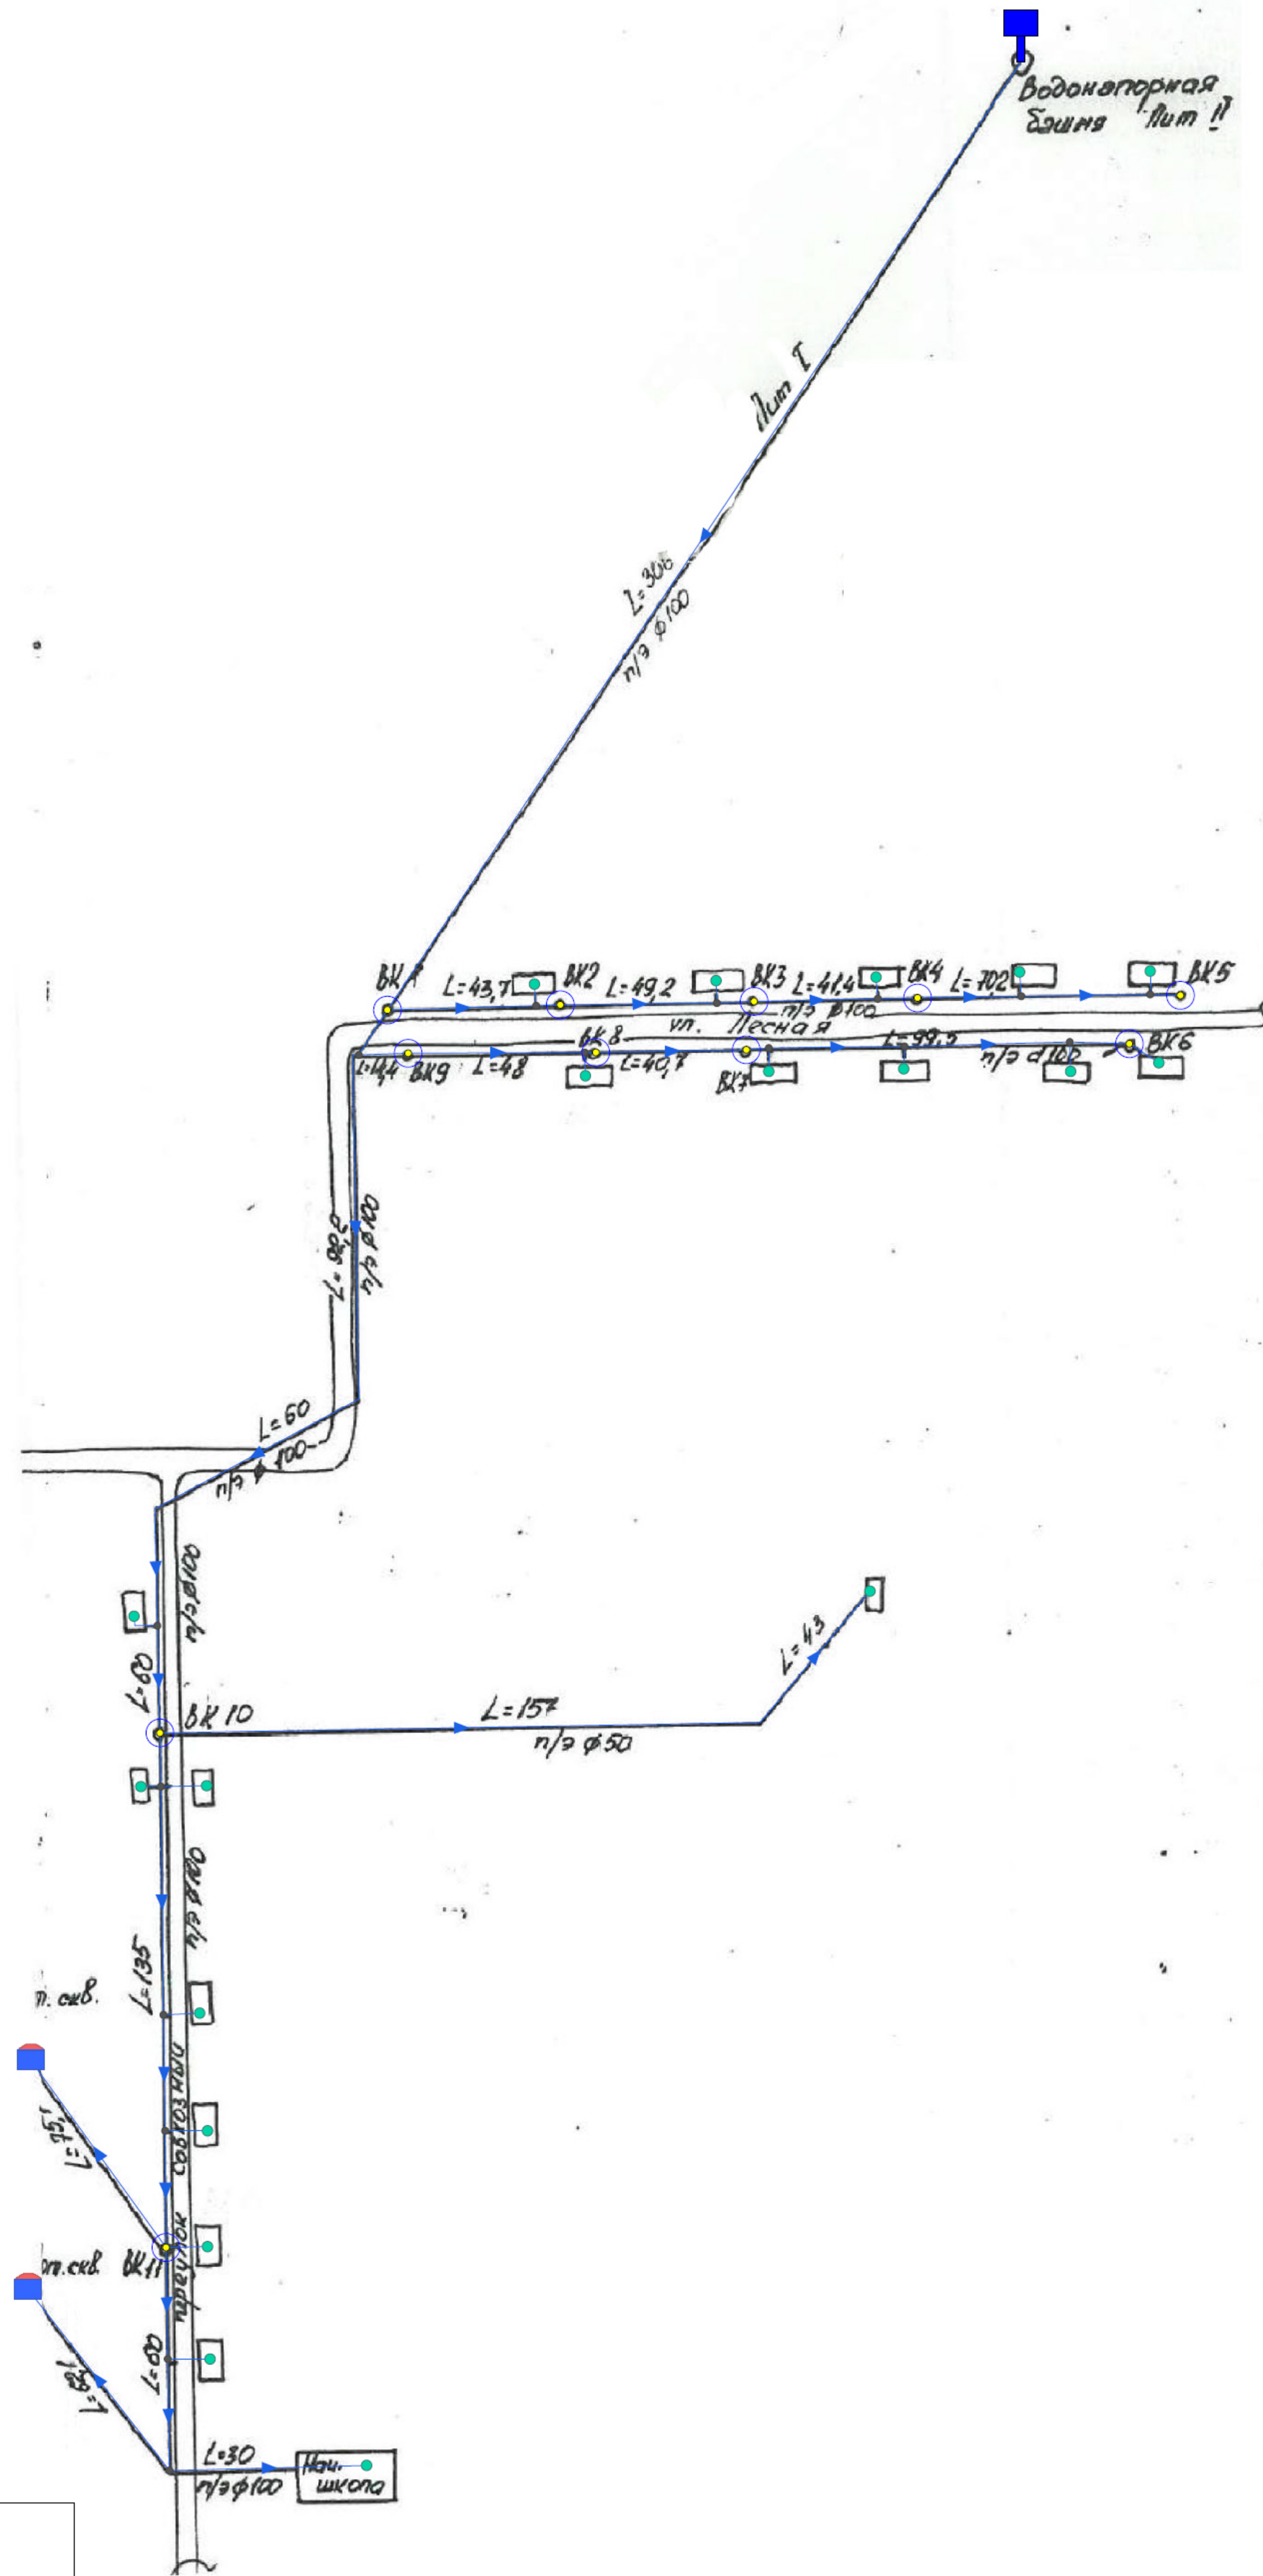

Условные обозначения

- Источник водоснабжения
- Водонапорная башня Включена
- Узел Водопроводный колодец
- Узел Разветвление
- Участок водопроводной сети

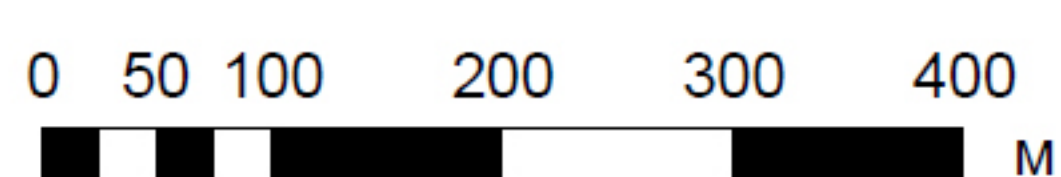

Взам. инв. №
 Подп. и дата
 Инв. № подл.

Заказчик: Администрация (исполнительно-распорядительный орган) сельского поселения "село Ульяново"					
Разработка схемы водоснабжения на территории сельского поселения "село Ульяново"					
Изм.	Кол.у	Лист	№ до	Подп.	Дата
Схема водоснабжения с. Ульяново, пер. Совхозный - ул. Лесная				Стадия	Лист
Схема водоснабжения				1	1
ИП Крылов Иван Васильевич					