

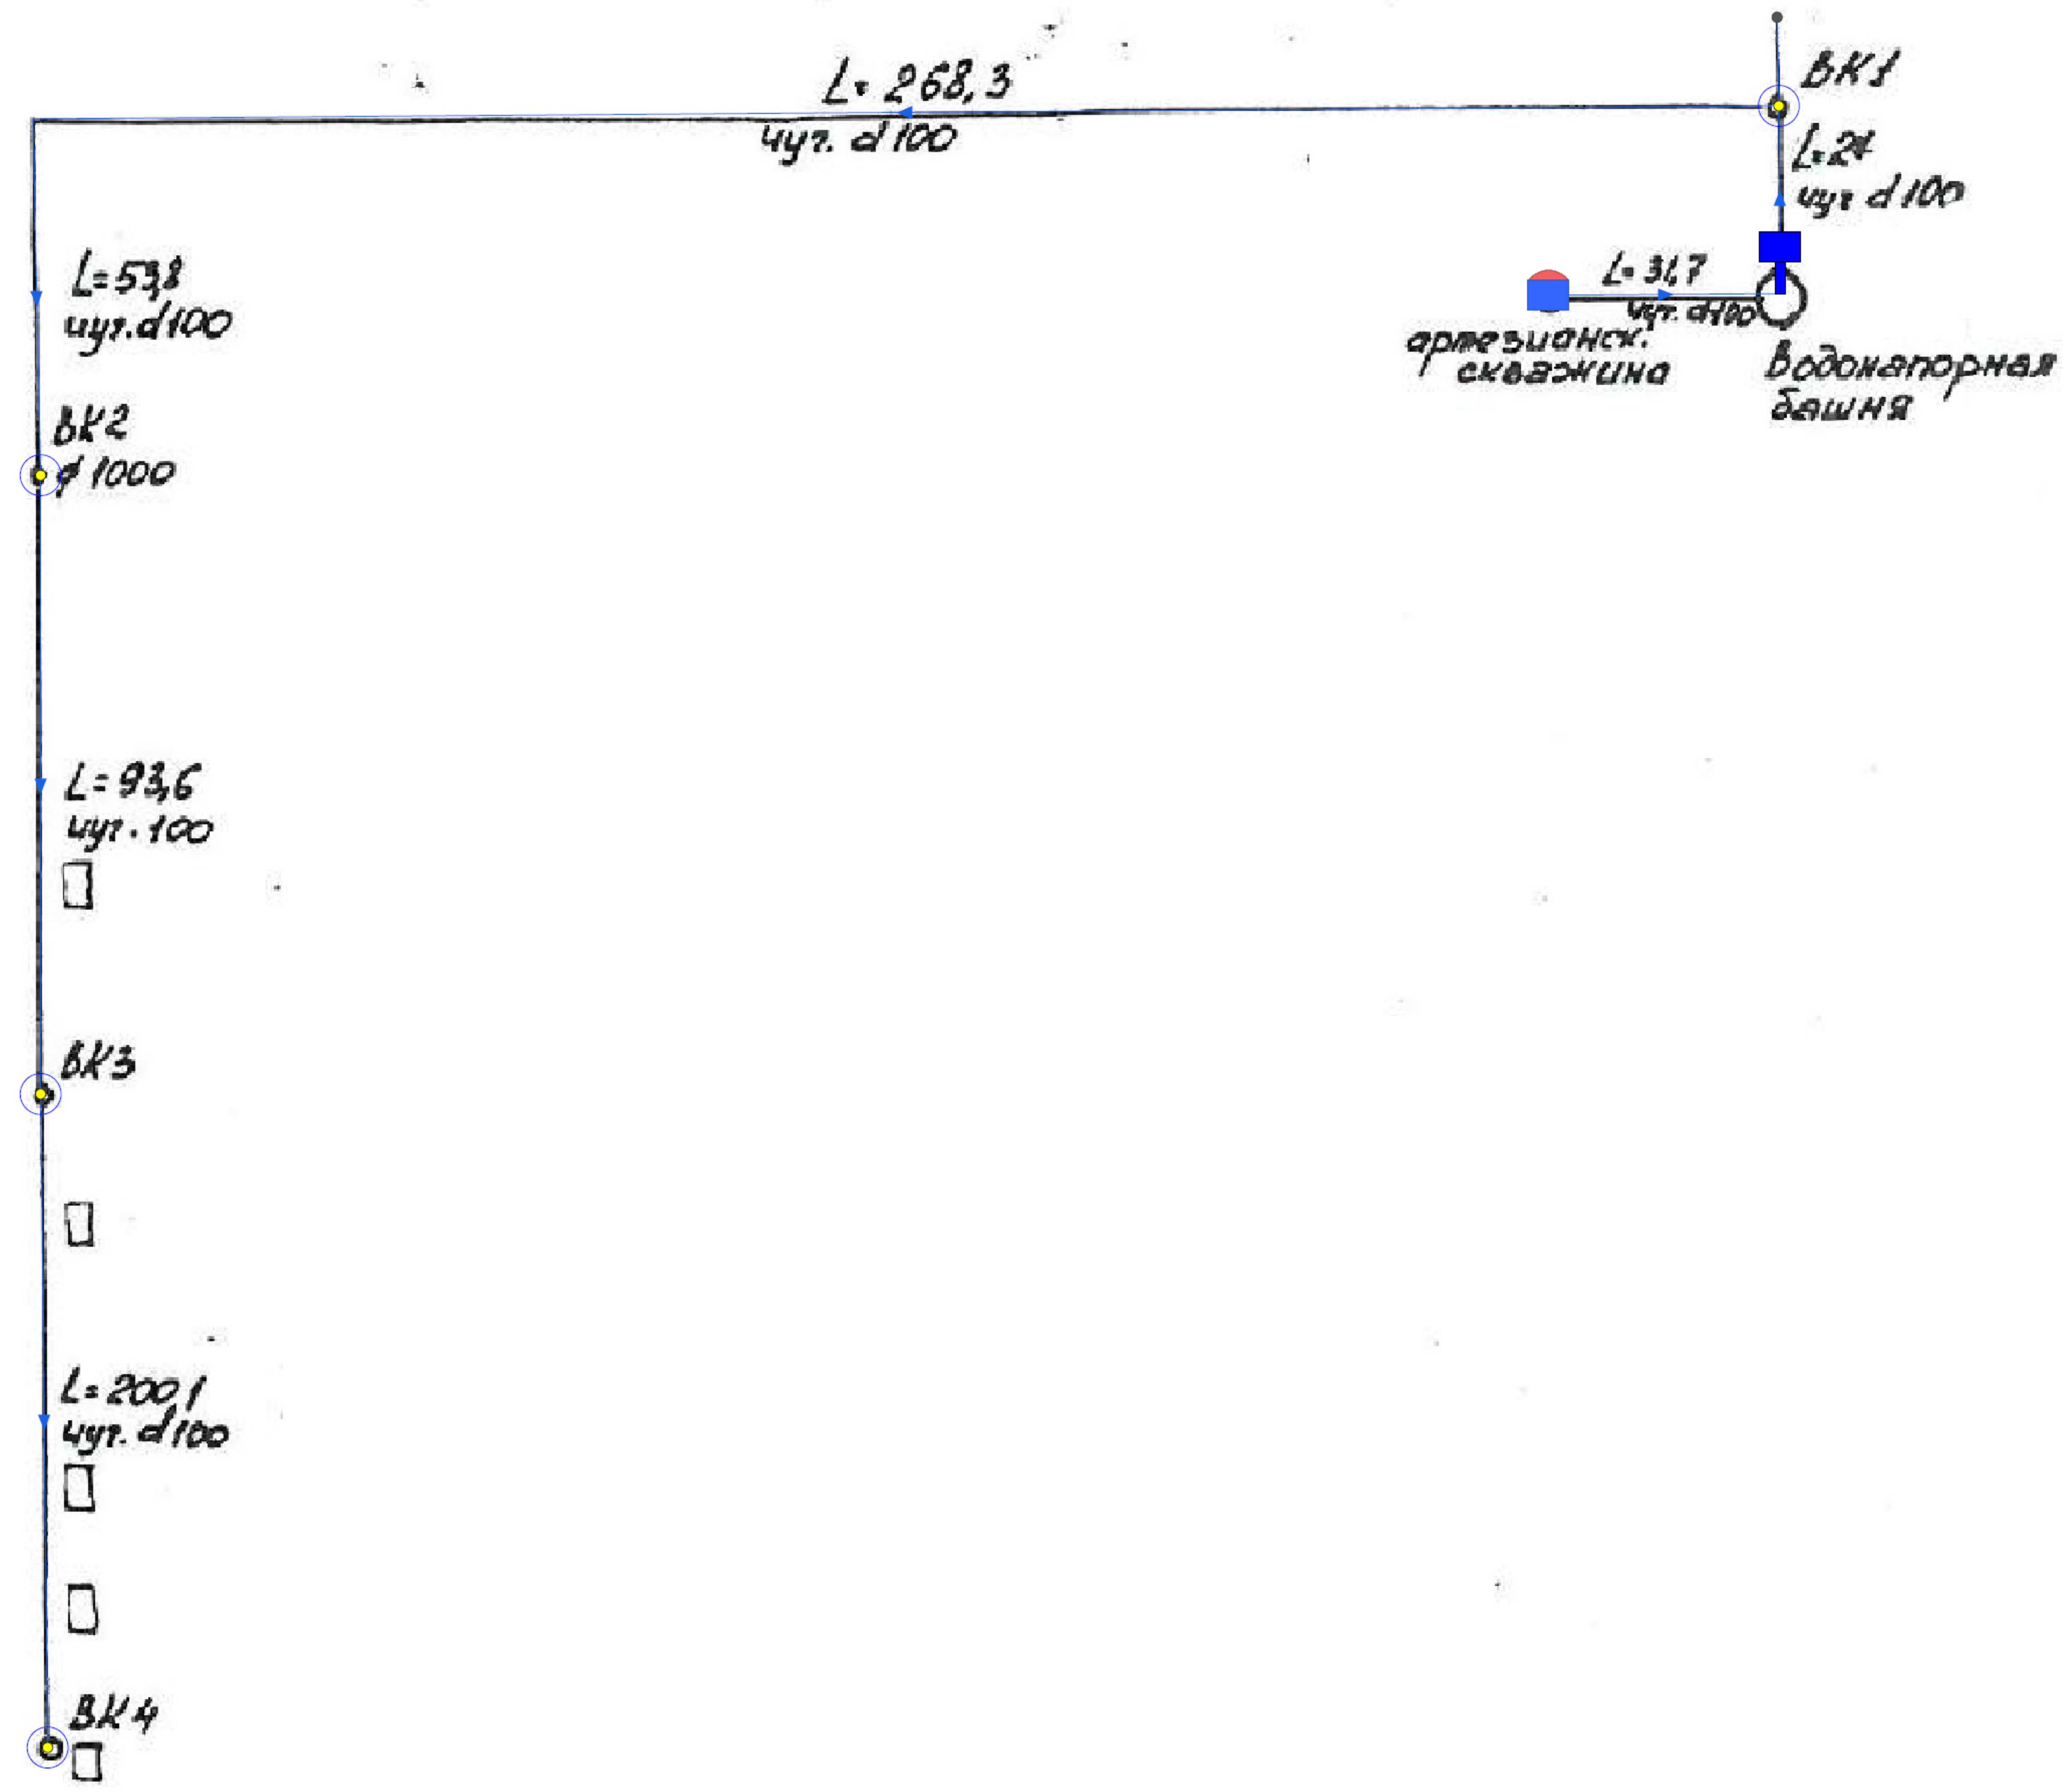


Схема водоснабжения д. Желядово

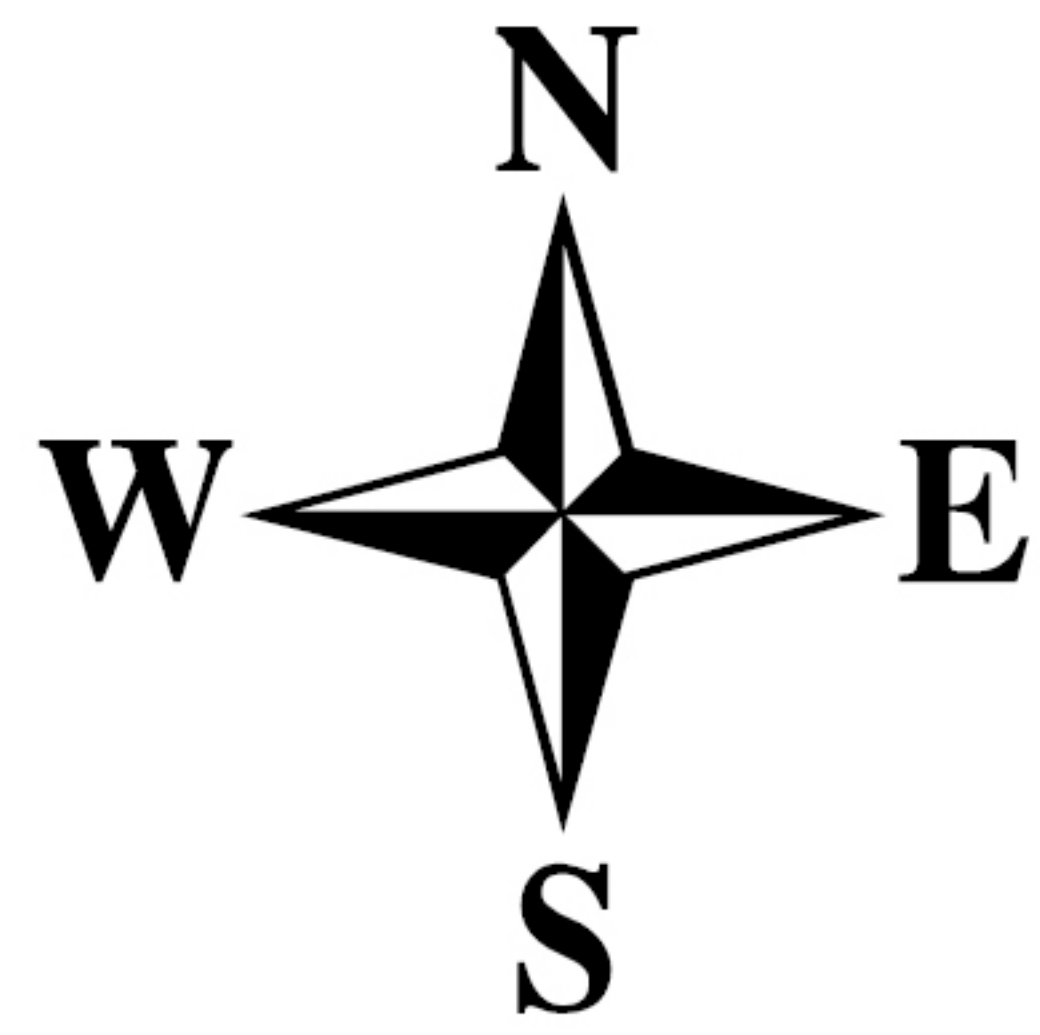

Условные обозначения

- Источник водоснабжения
- Водонапорная башня
- Узел
- Узел
- Участок водопроводной сети
- Участок водопроводной сети
- Водопроводный колодец
- Разветвление

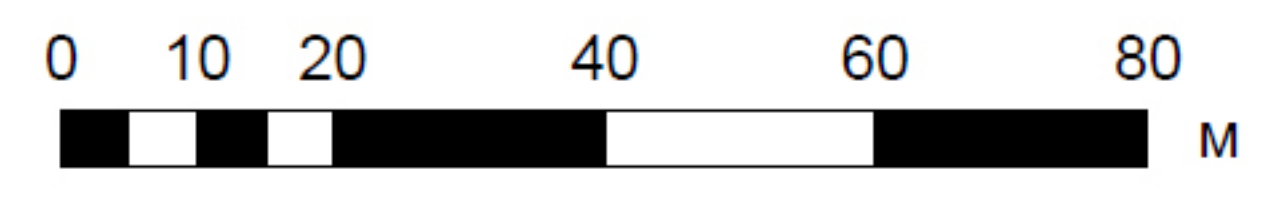

Взам. инв. №	
Подп. и дата	
Инв. № подл.	

Заказчик: Администрация (исполнительно-распорядительный орган) сельского поселения "село Ульяново"						
Разработка схемы водоснабжения на территории сельского поселения "село Ульяново"						
Изм.	Кол.у	Лист	№ до	Подп.	Дата	
Схема водоснабжения д. Желядово						
				Стадия	Лист	Листов
					1	1
Схема водоснабжения						
ИП Крылов Иван Васильевич						